


VZOROVÝ PRIEČNY REZ SO-417-01; -02

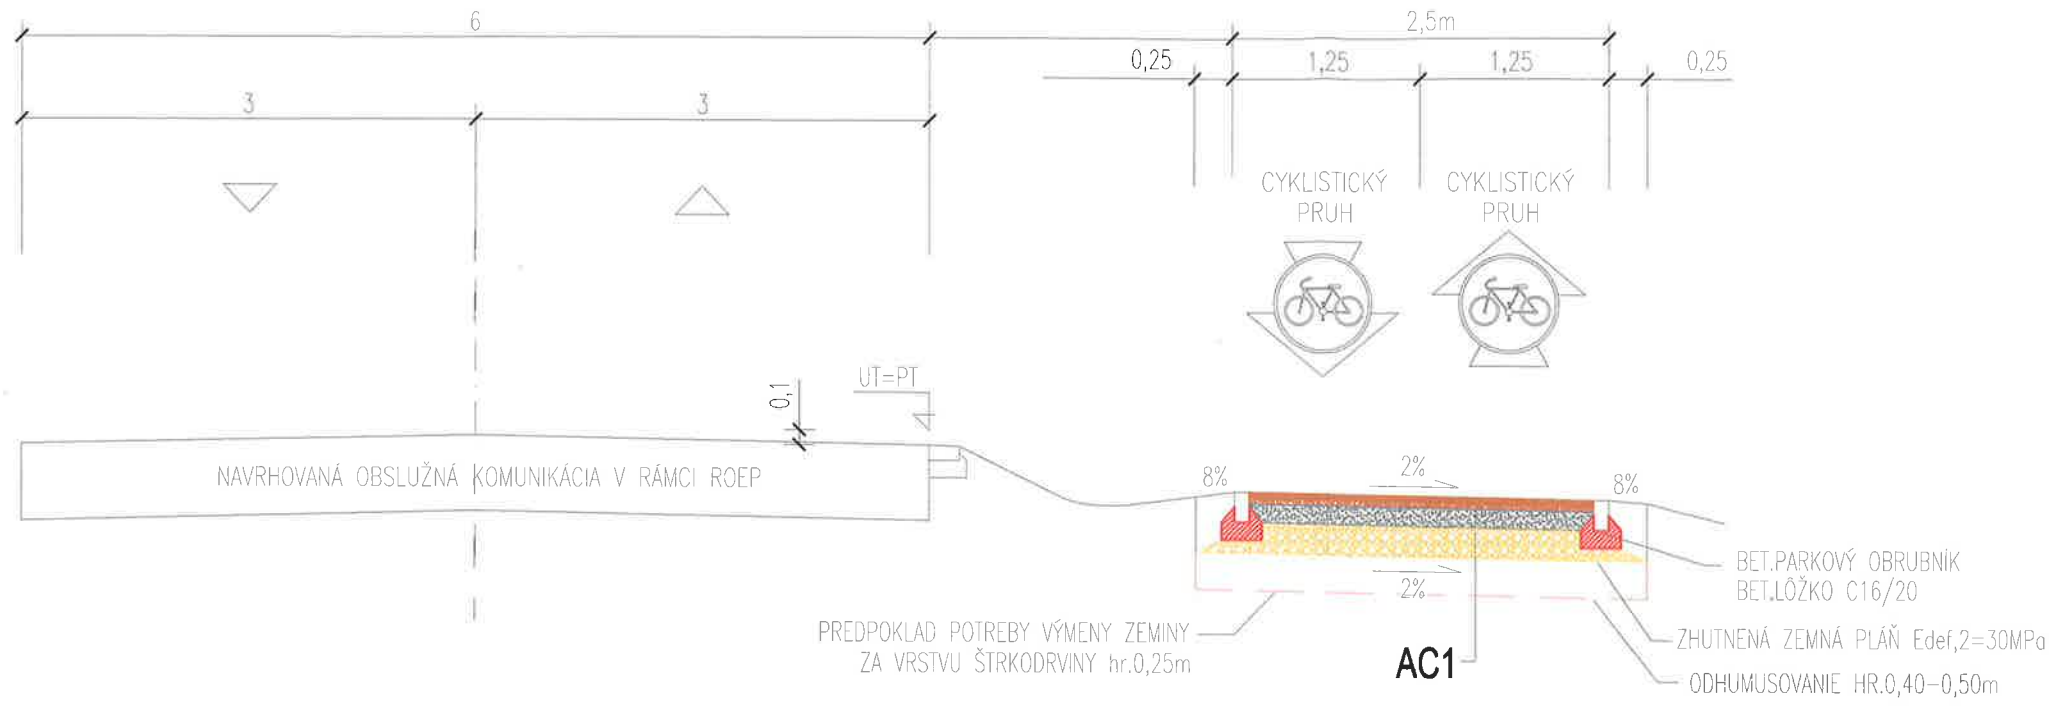

LEGENDA KONŠTRUKČNÝCH VRSTIEV:

AC1 VOZOVKA CESTY EXTRAVILÁN:

ASFALTOVÝ BETÓN STREDNOZRNNÝ	ACo11-II	STN EN 13108-1	40mm
ASFALTOVÝ SPOJOVACÍ POSTREK	PS,A	STN 73 6129	0,6kg/m ²
ASFALTOVÝ BETÓN HRUBOZRNNÝ	ACL16-II	STN EN 13108-1	40mm
ASFALTOVÝ INFILTRAČNÝ POSTREK	PS,I	STN 73 6129	0,6kg/m ²
CEMENTOVÁ STABILIZÁCIA	SC III	STN 73 6125	120mm
ŠTRKOPIESOK 0-63	ŠP	STN 73 6126	200mm
SPOLU			400mm

417-01; -02

SEVER /		MIERKA:	HLAV.PROJ.:	Ing. Zoltán PINTÉR, reg. č.*1545-AA*	STUPEŇ:	DÁTUM:
		1:1000	ZODP.PROJ.:	Štefan KOCZÓ, Aut. Ing.*4129-TSP-A2*	DSP	08/2011
ZÁUJM. OZ.		KRESLIL:	Ing. Zoltán PINTÉR, reg. č.*1545-AA*		Č.VÝKRESU:	POČ. FORM.:
		NÁZOV AKCIE:		CYKLOTRASY BEZ HRANÍC-ŠTÚDIE A PLÁNY		
		MIKROREGIÓN DUNAJSKÁ MAGISTRÁLA		417/3		
		ČASŤ/OBJEKT:		OBJEKT: 417-01; -02 CESTA ORECHOVÁ POTÔŇ		OBSAH A DRUH PRÁCE:
		INVESTOR:		OBEC ORECHOVÁ POTÔŇ		VZOROVÉ PRIEČNE REZY
		MIESTO:		OKRES DUNAJSKÁ STREDA, OBEC ORECH. POTÔŇ, k.ú. ORECH. POTÔŇ		