

MIESTO: UZEM. EV. JEDNOTKA: OKRES: DUN. STREDA: KRAJ: TRNAVSKÝ

OBEC ORECHOVÁ POTŇŇ

OKRES DUNAJSKÁ STREDA, OBEC ORECH. POTŇŇ, k.ú. ORECH. POTŇŇ č. parc. 513/1, 550

NOVÁ CYKLISTICKÁ CESTA
TRASA - A DL. 1,076m

NOVÁ CYKLISTICKÁ CESTA
0,000 000 km
MOŽNOSŤ POKRAČOVANIA


R=400,00
T=2,855
Y=0,008

R=400,00
T=2,855
Y=0,008


R=400,00
T=2,855
Y=0,008

R=400,00
T=2,855
Y=0,008

NOVÁ CYKLISTICKÁ CESTA
KT. TRASA-A-1,076,00 m
0,227 000 km KONIEC TRASY-A
MOŽNOSŤ POKRAČOVANIA

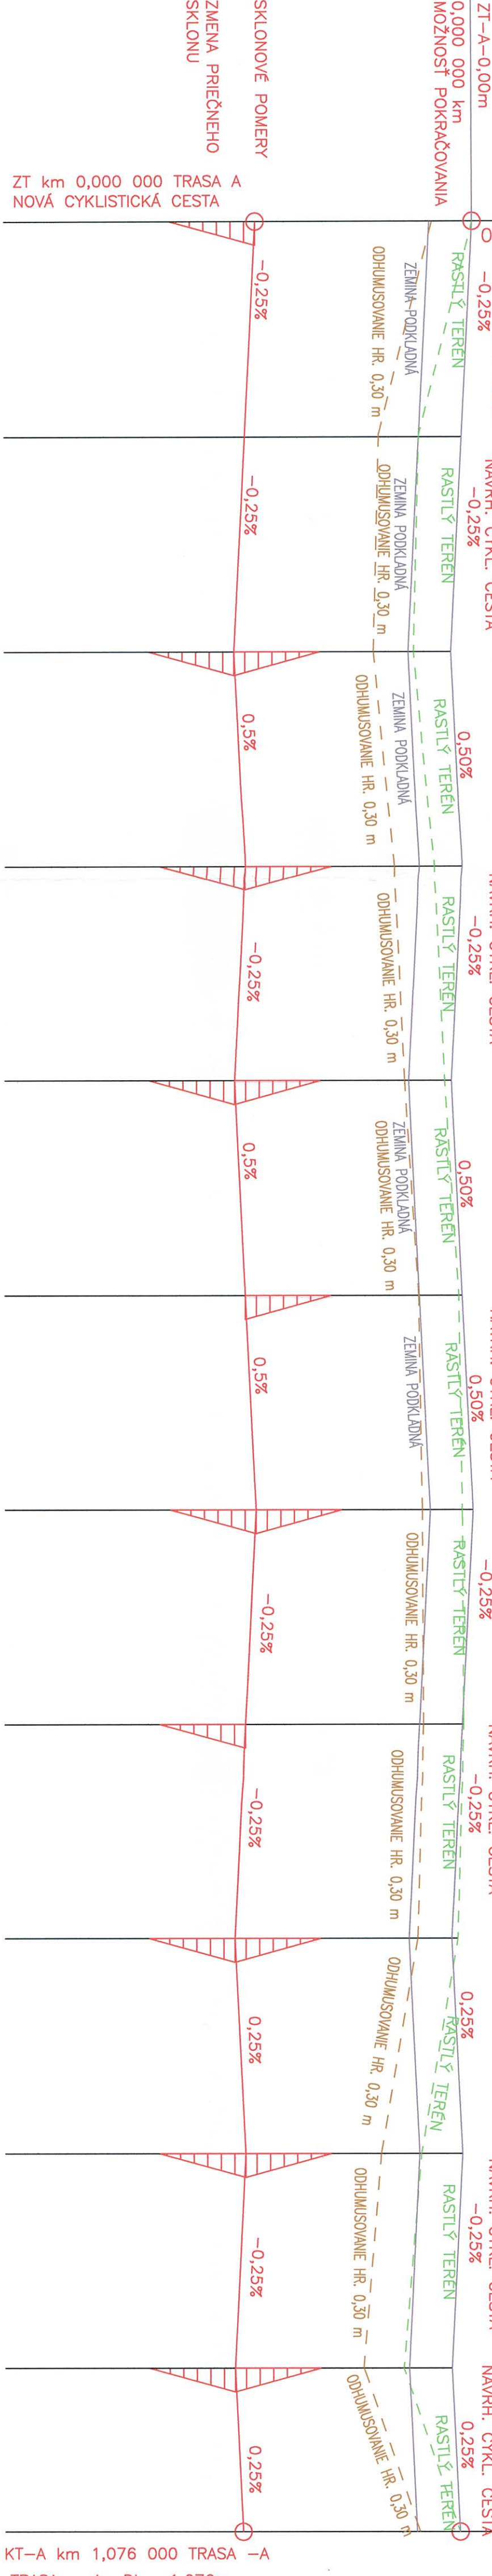

KT-A km 1,076 000 TRASA -A
TRASA - A DL. 1,076m

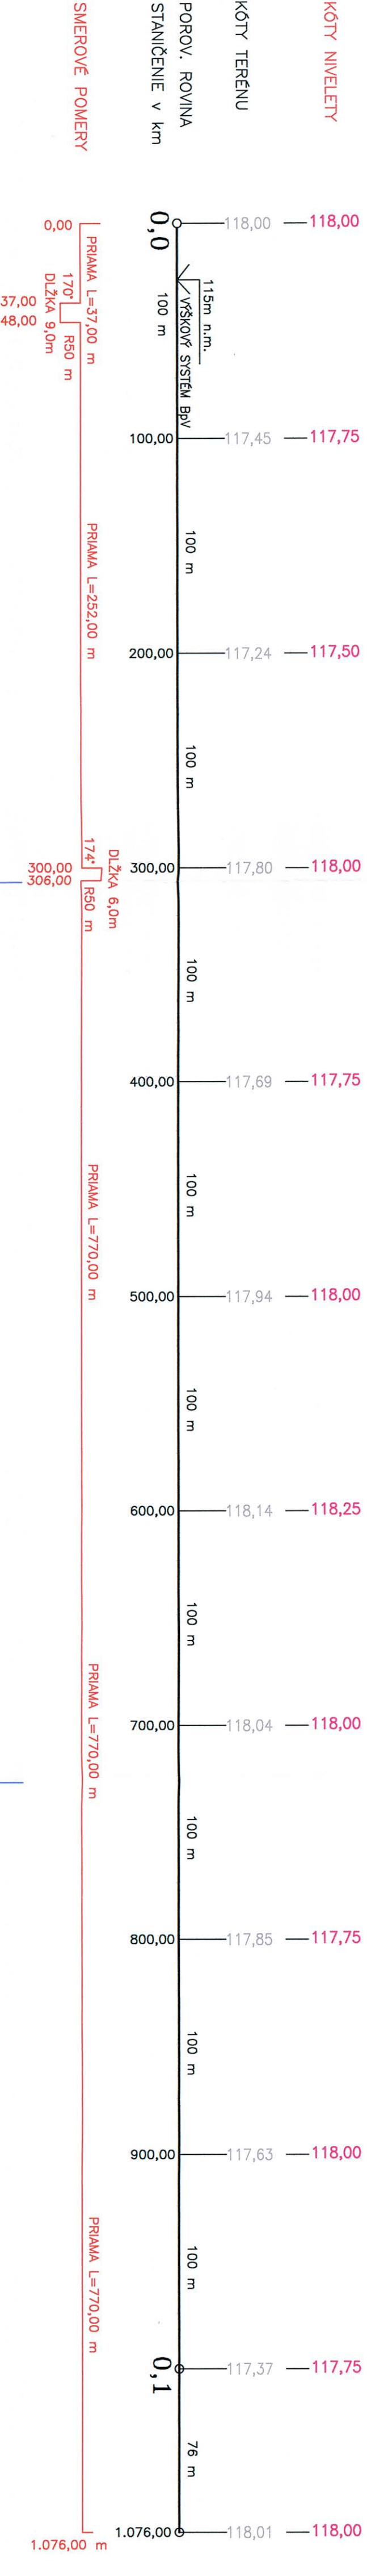

SEVER	ZNAČKA	02
MIERKA:	HLAVY/PROJL:	STUPEN:
1:1000	Ing. Zoltán PINTÉR, reg. č. 1545-AA*	DSP
KRESLIL:	Ing. Zoltán PINTÉR, reg. č. 1545-AA*	POČ. FORM:
		4x4x4
NAZOV AKCIE: CYKLOTRASY BEZ HRANIC ŠTÚDIE A PLÁNY ČASŤ/OBJEKT: MIKROREGIÓN DUNAJSKÁ MAGISTRÁLA OBJEKT: 417-01, -02 CESTA ORECHOVÁ POTŇŇ		
INVESTOR:	OBSAH A DRUH PRÁCE:	
OBEC ORECHOVÁ POTŇŇ	POZDČŇNE REZY	
OKRES DUNAJSKÁ STREDA, OBEC ORECH. POTŇŇ, k.ú. ORECH. POTŇŇ	TRASA-A	
ČYKRESU: 417/6		

417-01;-02