



OBJEKT 2
OBJEKT 1

OBJEKT 3 - prepojovacia chodba


NOVÝ STAV
POHLAD 01

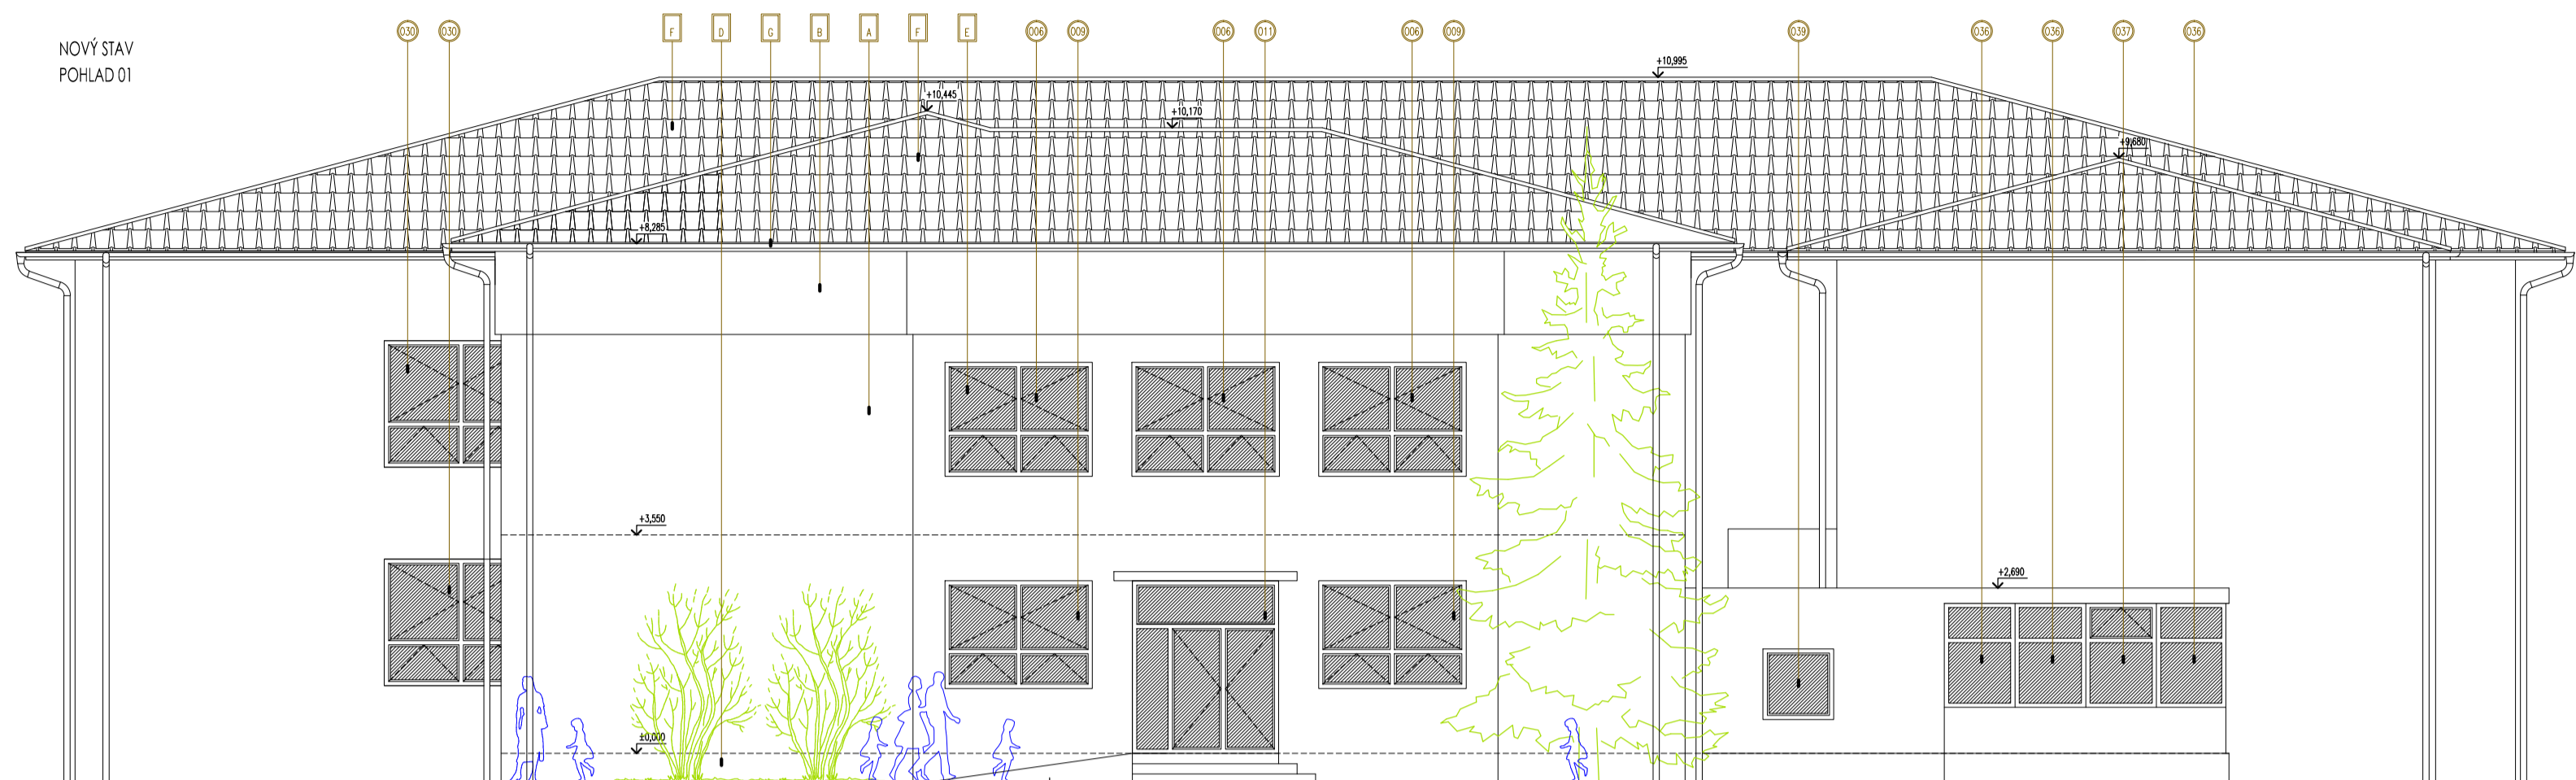


OBJEKT 1

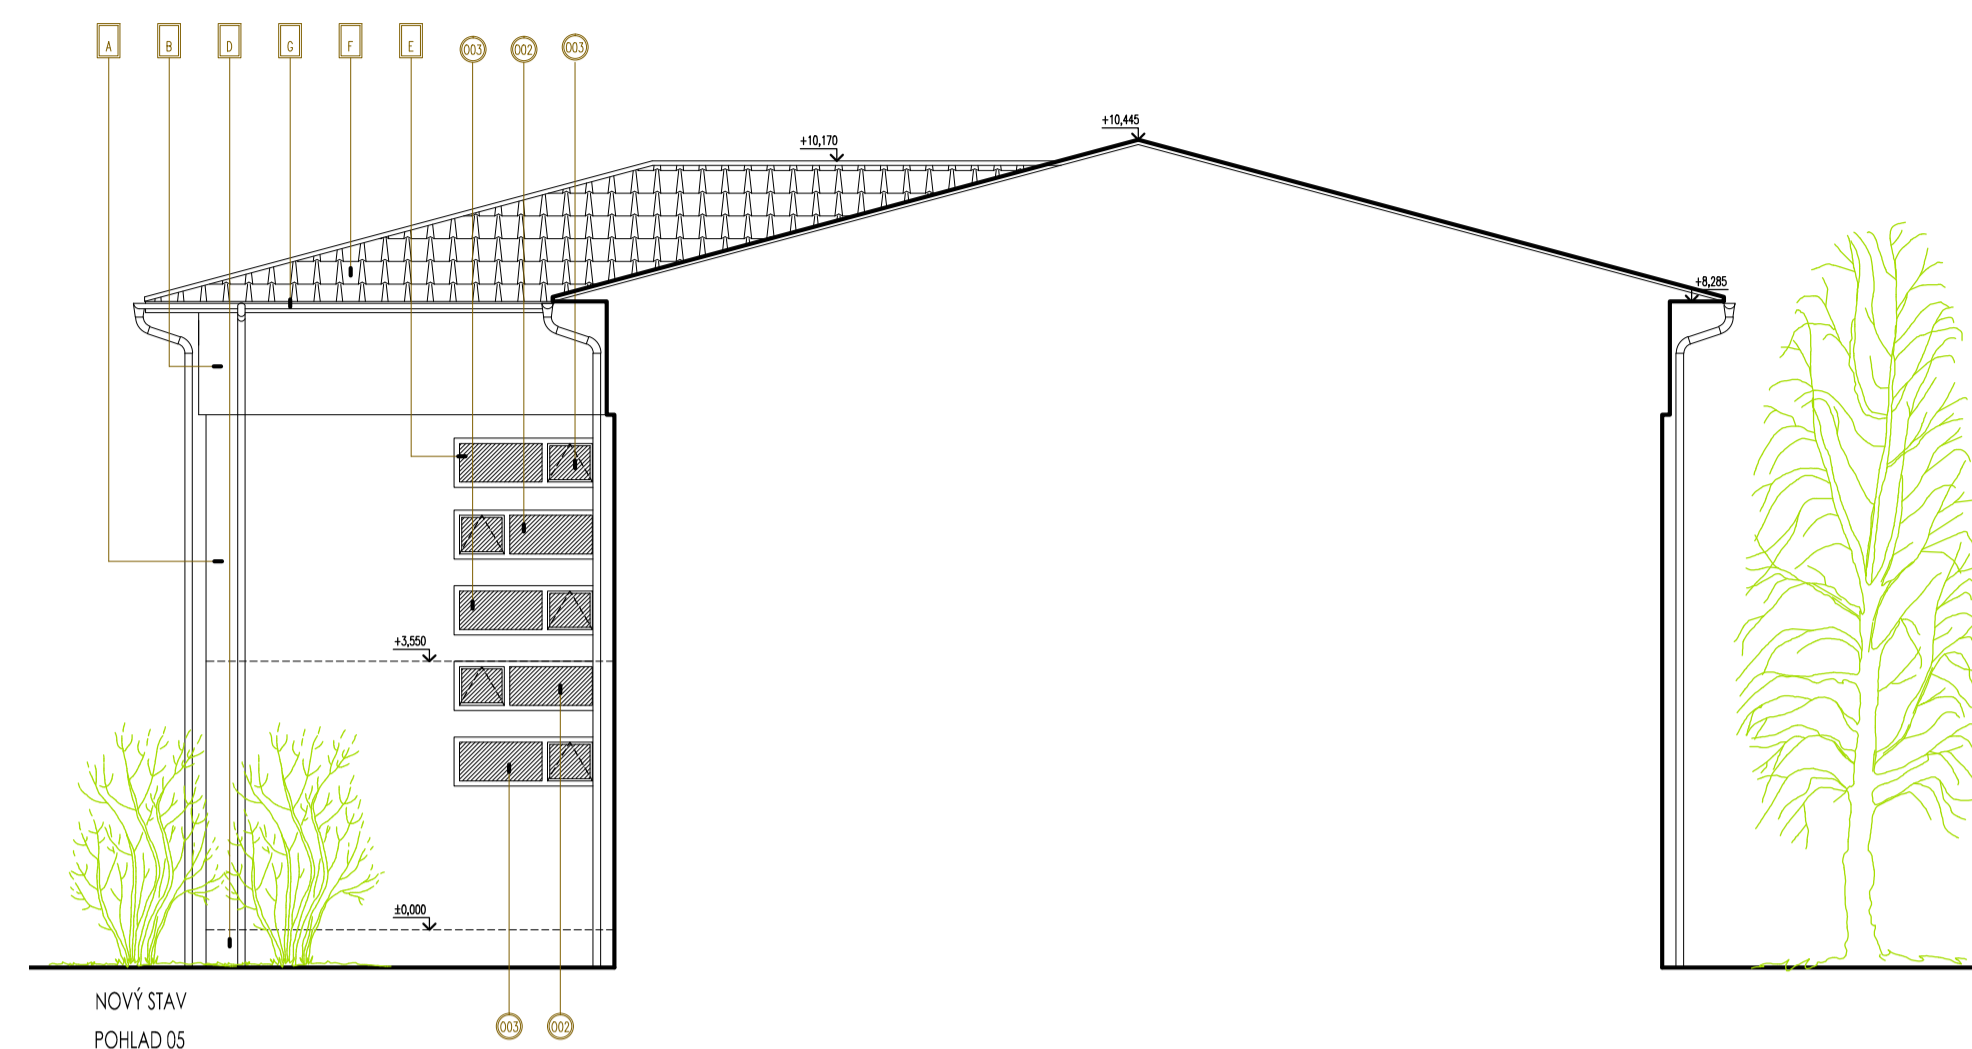



NOVÝ STAV
POHLAD 03

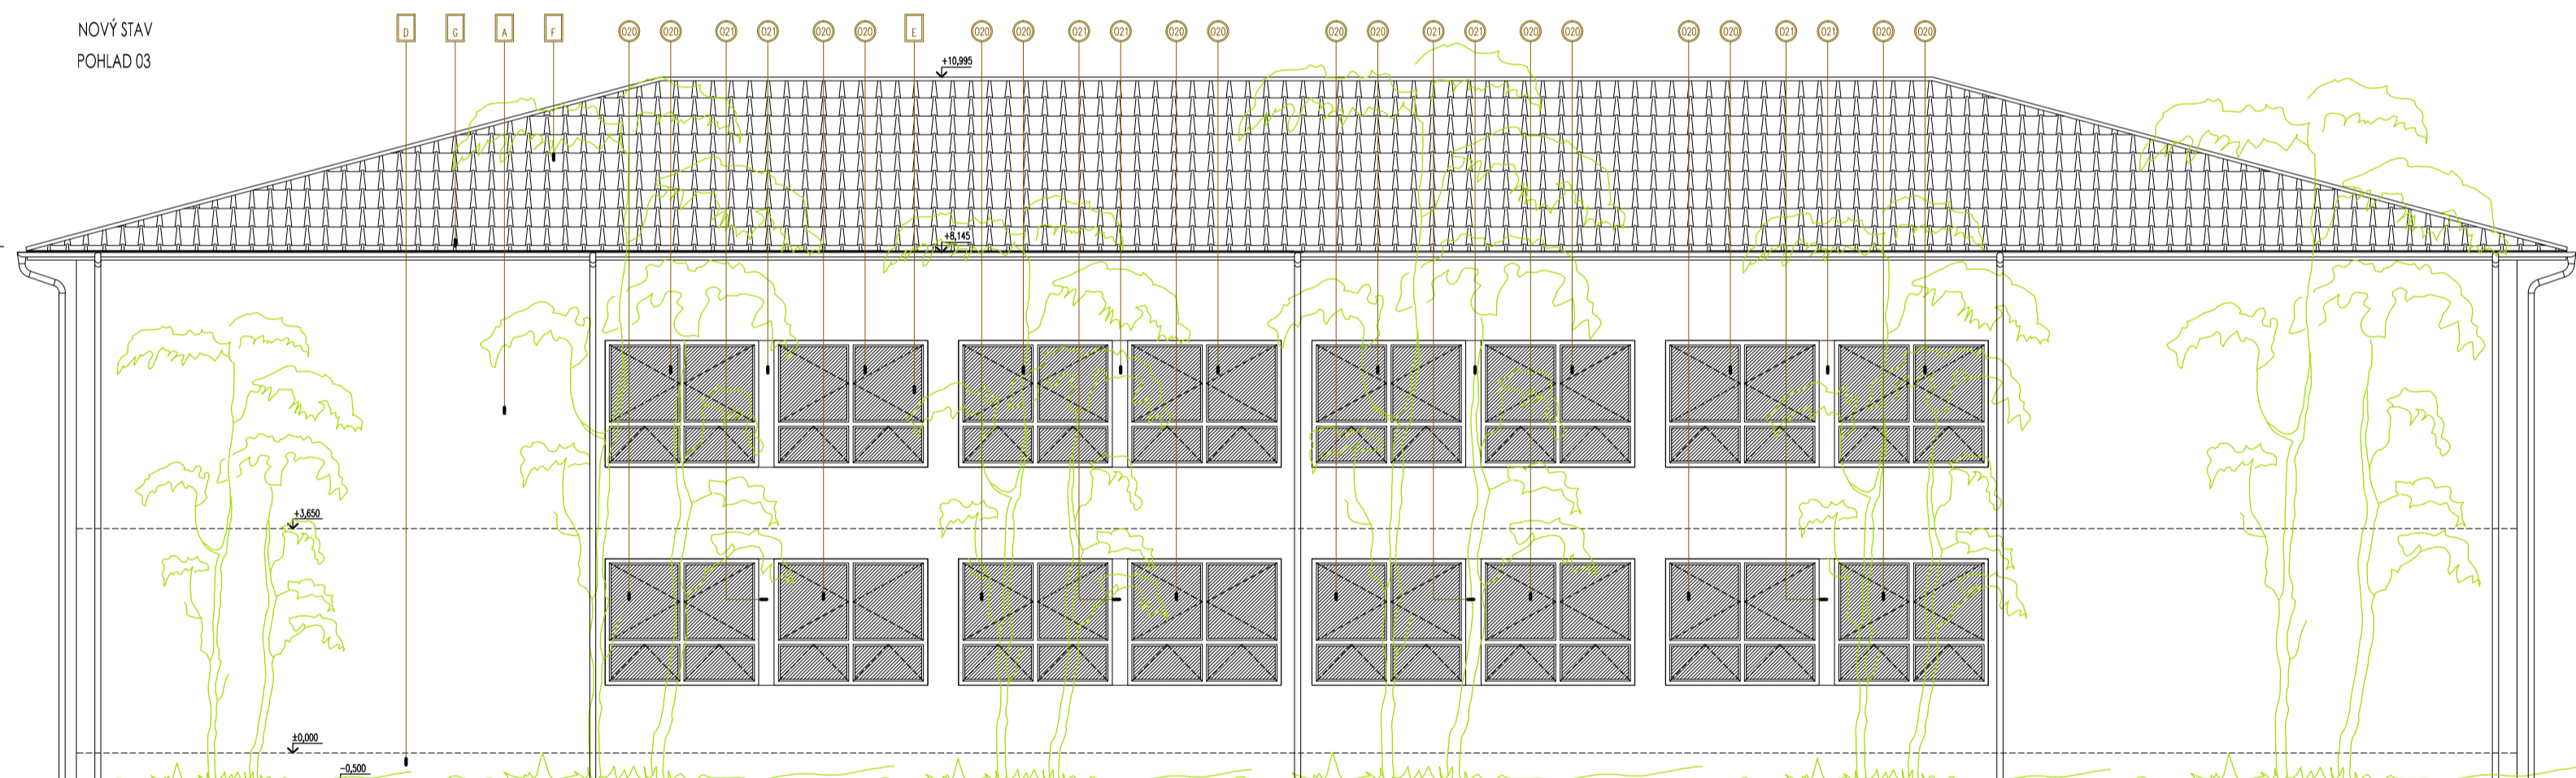

NOVÝ STAV
POHLAD 07

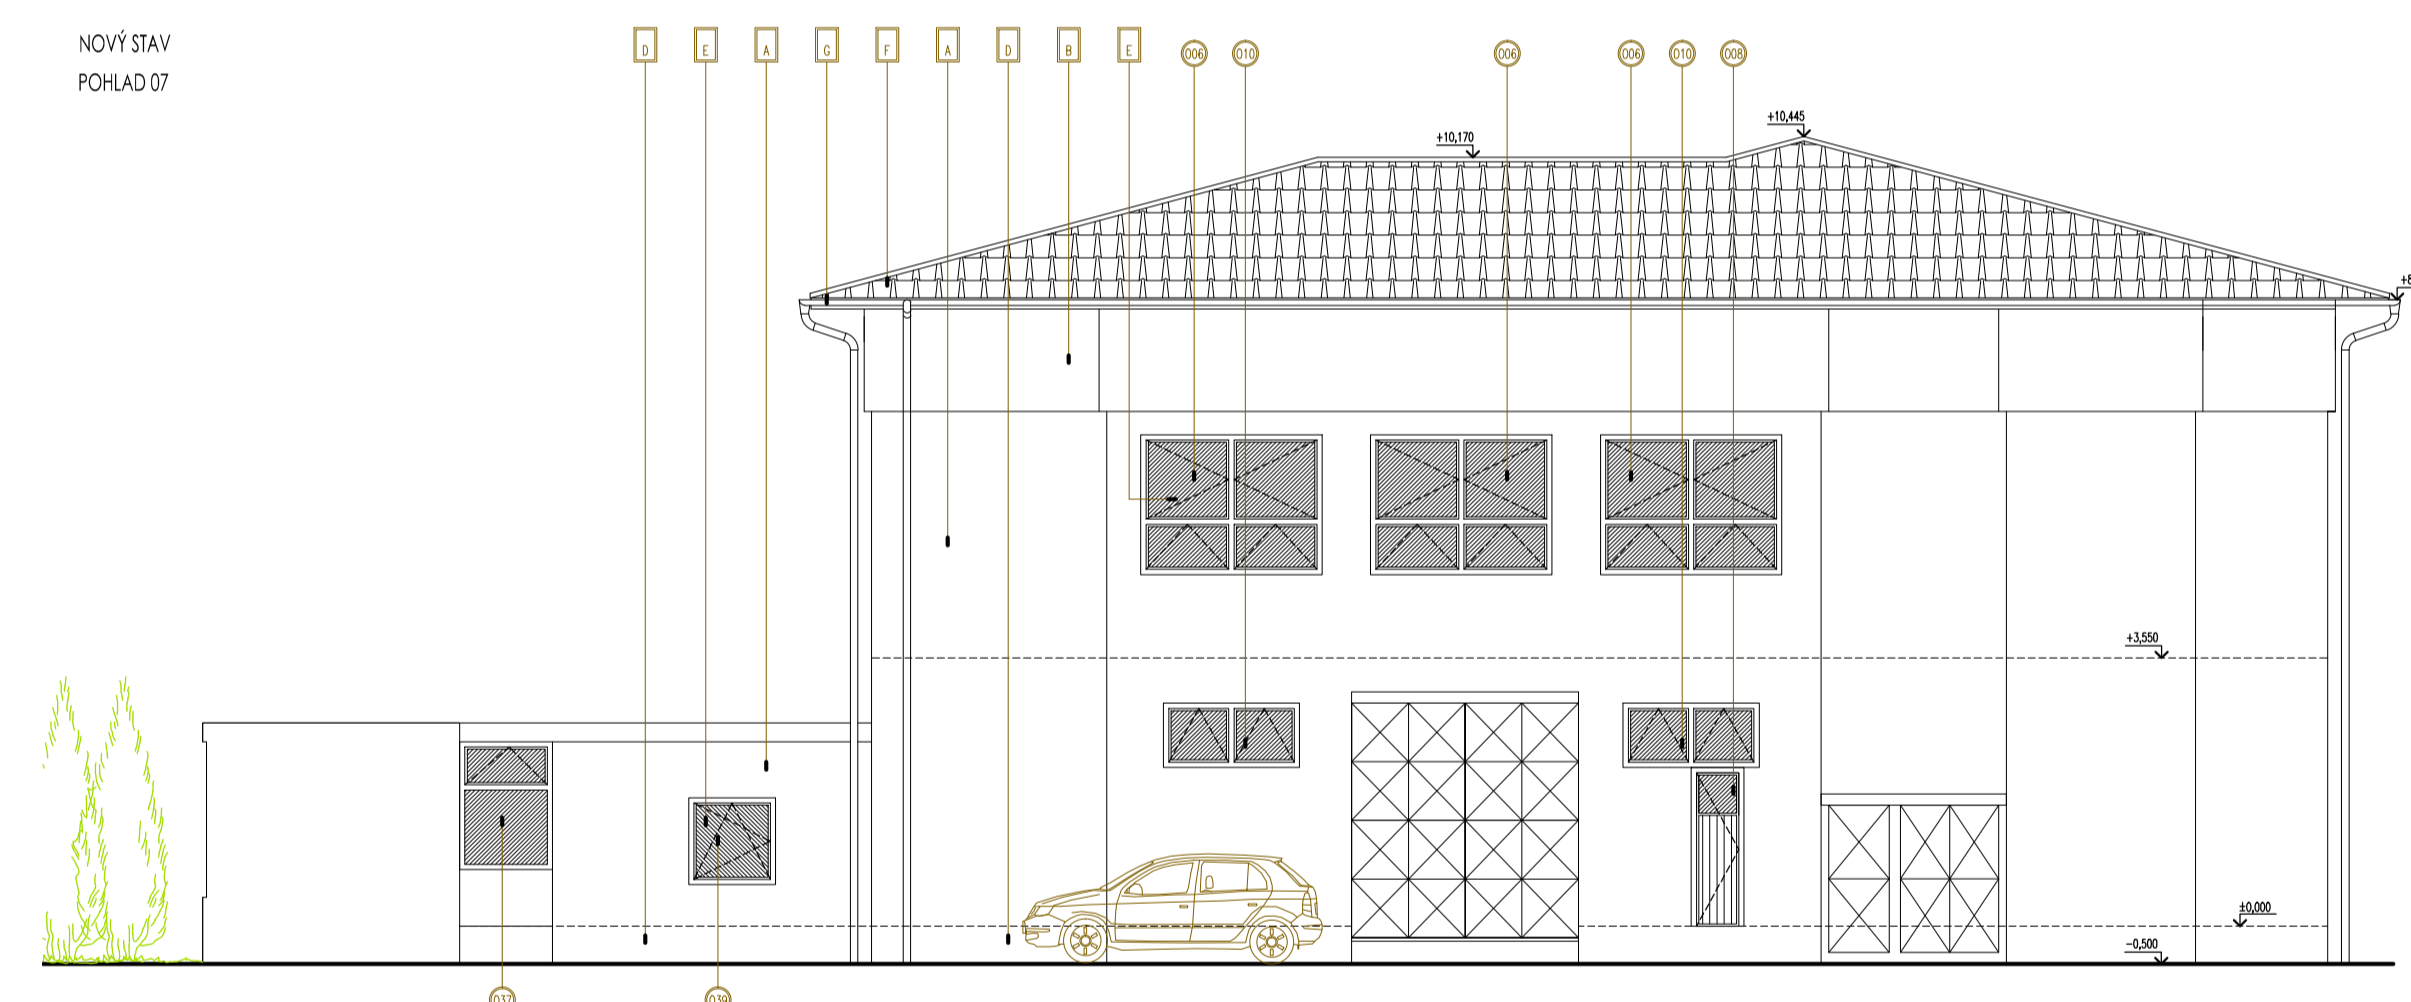

NOVÝ STAV
POHLAD 08

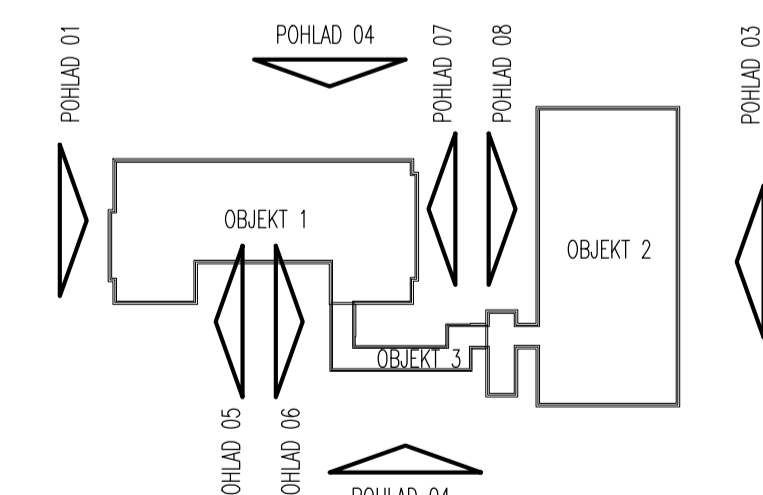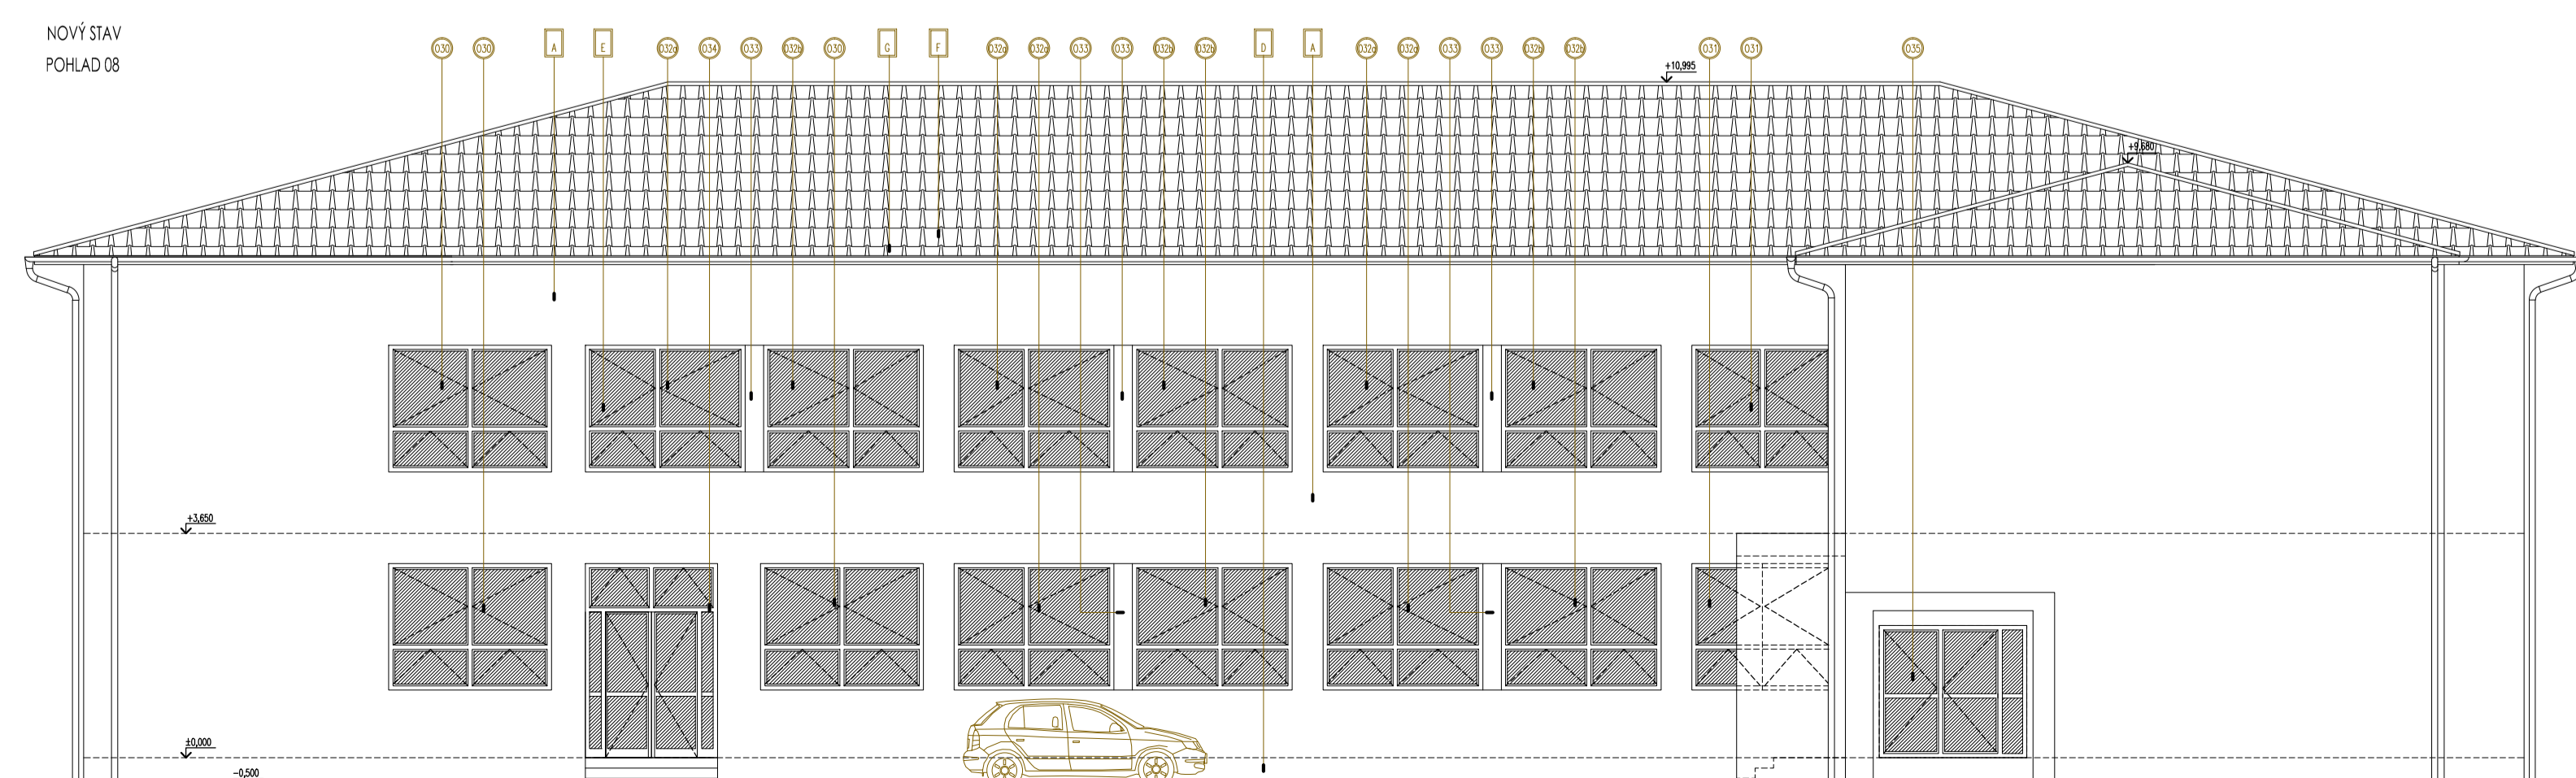

- FASÁDNA OMIETKA BAUMIT SILIKÁTOVÁ 2mm ŠTRUKTÚRA, FARBA ŽLTU - OKROVÁ SVETLÁ
- FASÁDNA OMIETKA BAUMIT SILIKÁTOVÁ 2mm ŠTRUKTÚRA, FARBA FARBA ŽLTU - OKROVÁ TMAVÁ
- OKLAD Z REŽNEHO MURIVA
- SOKEL - OMIETKA BAUMIT MOZAKOVÁ, FARBA HNEDO - OKROVÁ
- PLASTOVÉ VÝPLNE VONKAŠÍCH OTVOROV, FARBA BIELA
- PLECHOVÁ STREŠNÁ KRYTINA, FARBA ČERVENOHNEDA
- POZINKOVANÝ OKAPOVÝ SYSTÉM, FARBA SIVÁ

<p>±0,000 ÚROVEŇ PODLAHY NA 1.NP</p> <p>AUTOR: ING. PINTÉR ZOLTÁN, autorizovaný architekt 1545AA</p> <p>VYPRACOVAL: ING. PINTÉR ZOLTÁN</p> <p>DATUM: 02/2008</p> <p>INVESTOR: OBEC ORECHOVÁ POTŇN</p> <p>MIESTO STAVBY: ORECHOVÁ POTŇN, č.p. 217/2,3</p>		
<p>REKONŠTRUKCIA A MODERNIZÁCIA BUDOVY ZŠ V ORECHOVEJ POTŇNI</p> <p>PROJEKT STAVBY</p>		
<p>ČASŤ: SO 02 ARCHITEKTÚRA</p> <p>OBSAH: POHLAD - NAVRHOVANÝ STAV</p>	<p>MIERKA: 1:100</p> <p>ČÍSLO VÝKRESU: A06</p>	