




PŮVODNÝ STAV
POHLAD 01

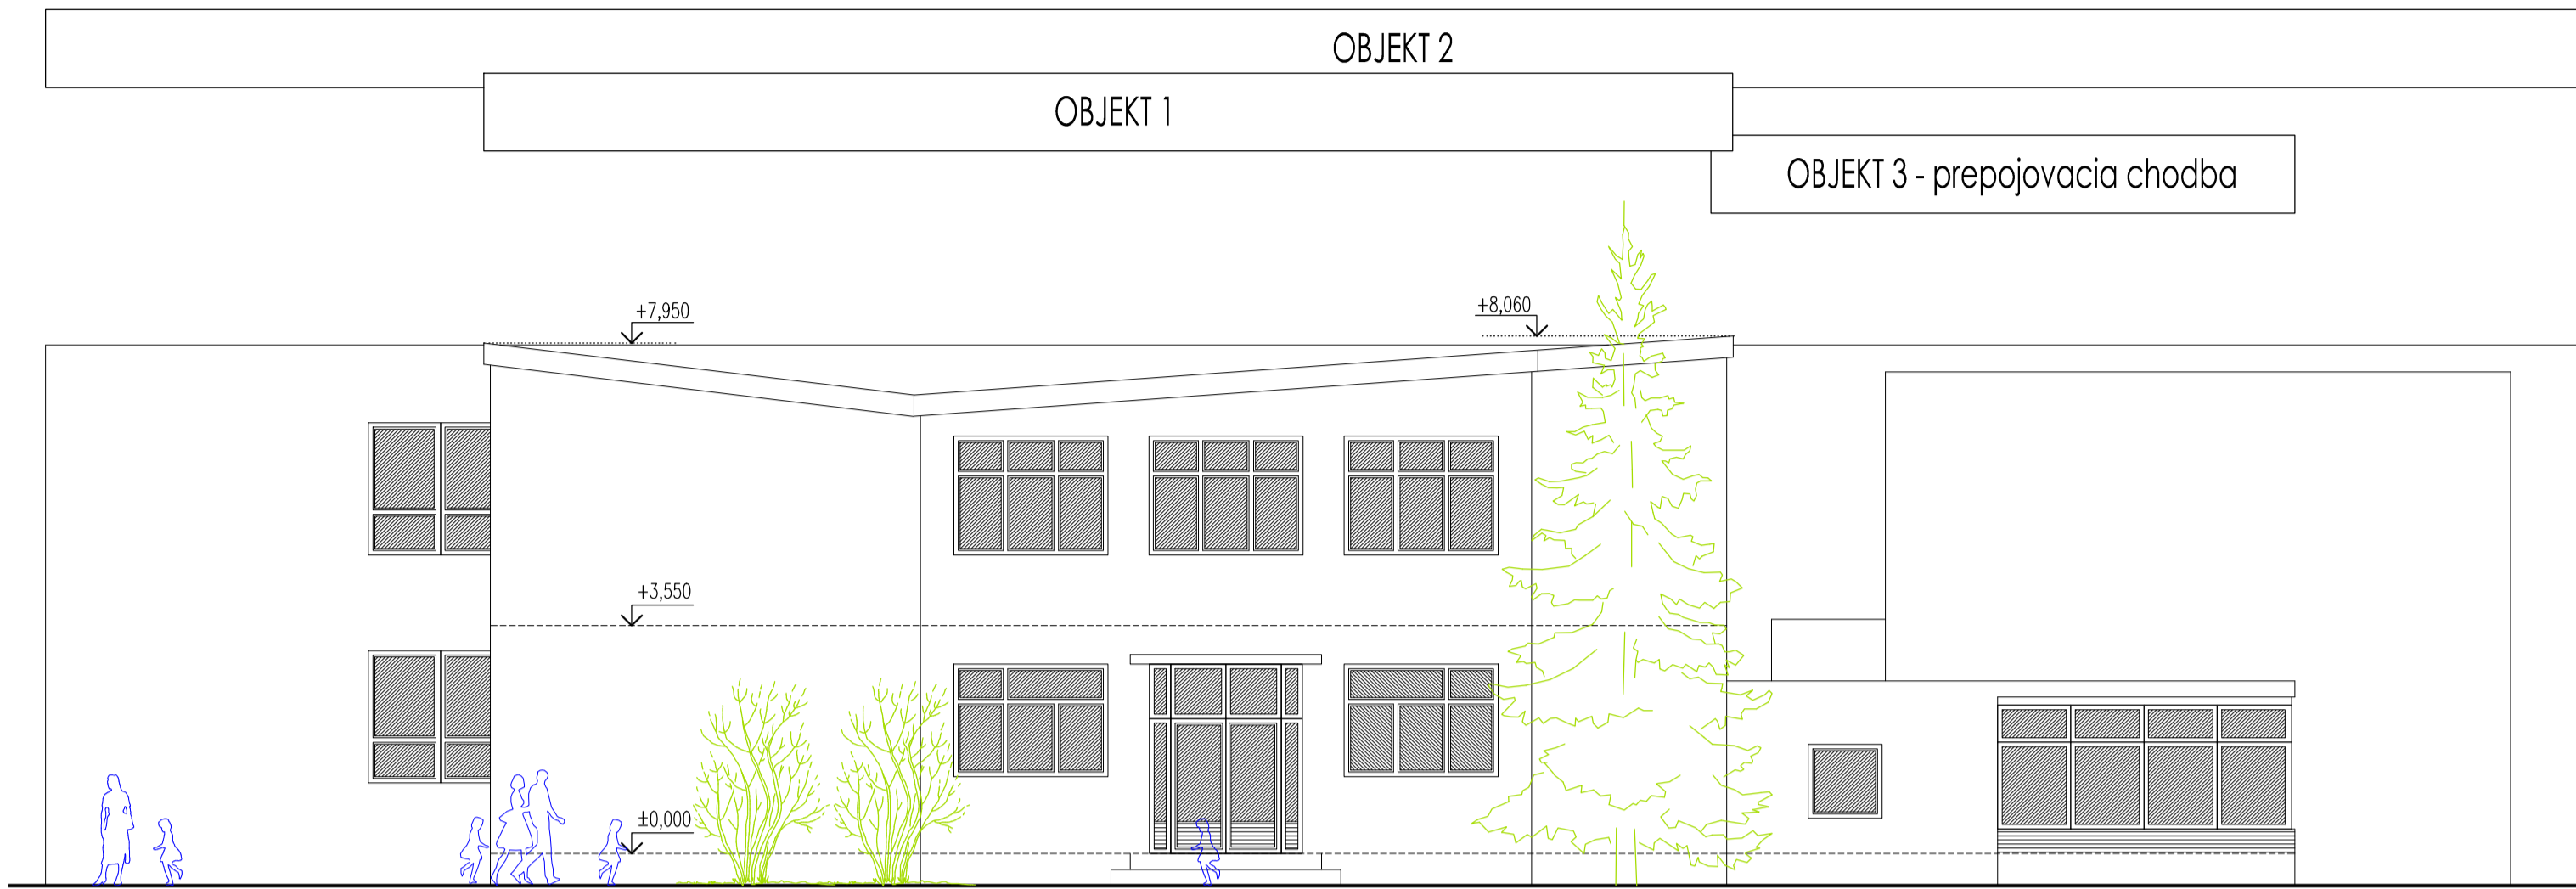


PŮVODNÝ STAV
POHLAD 05

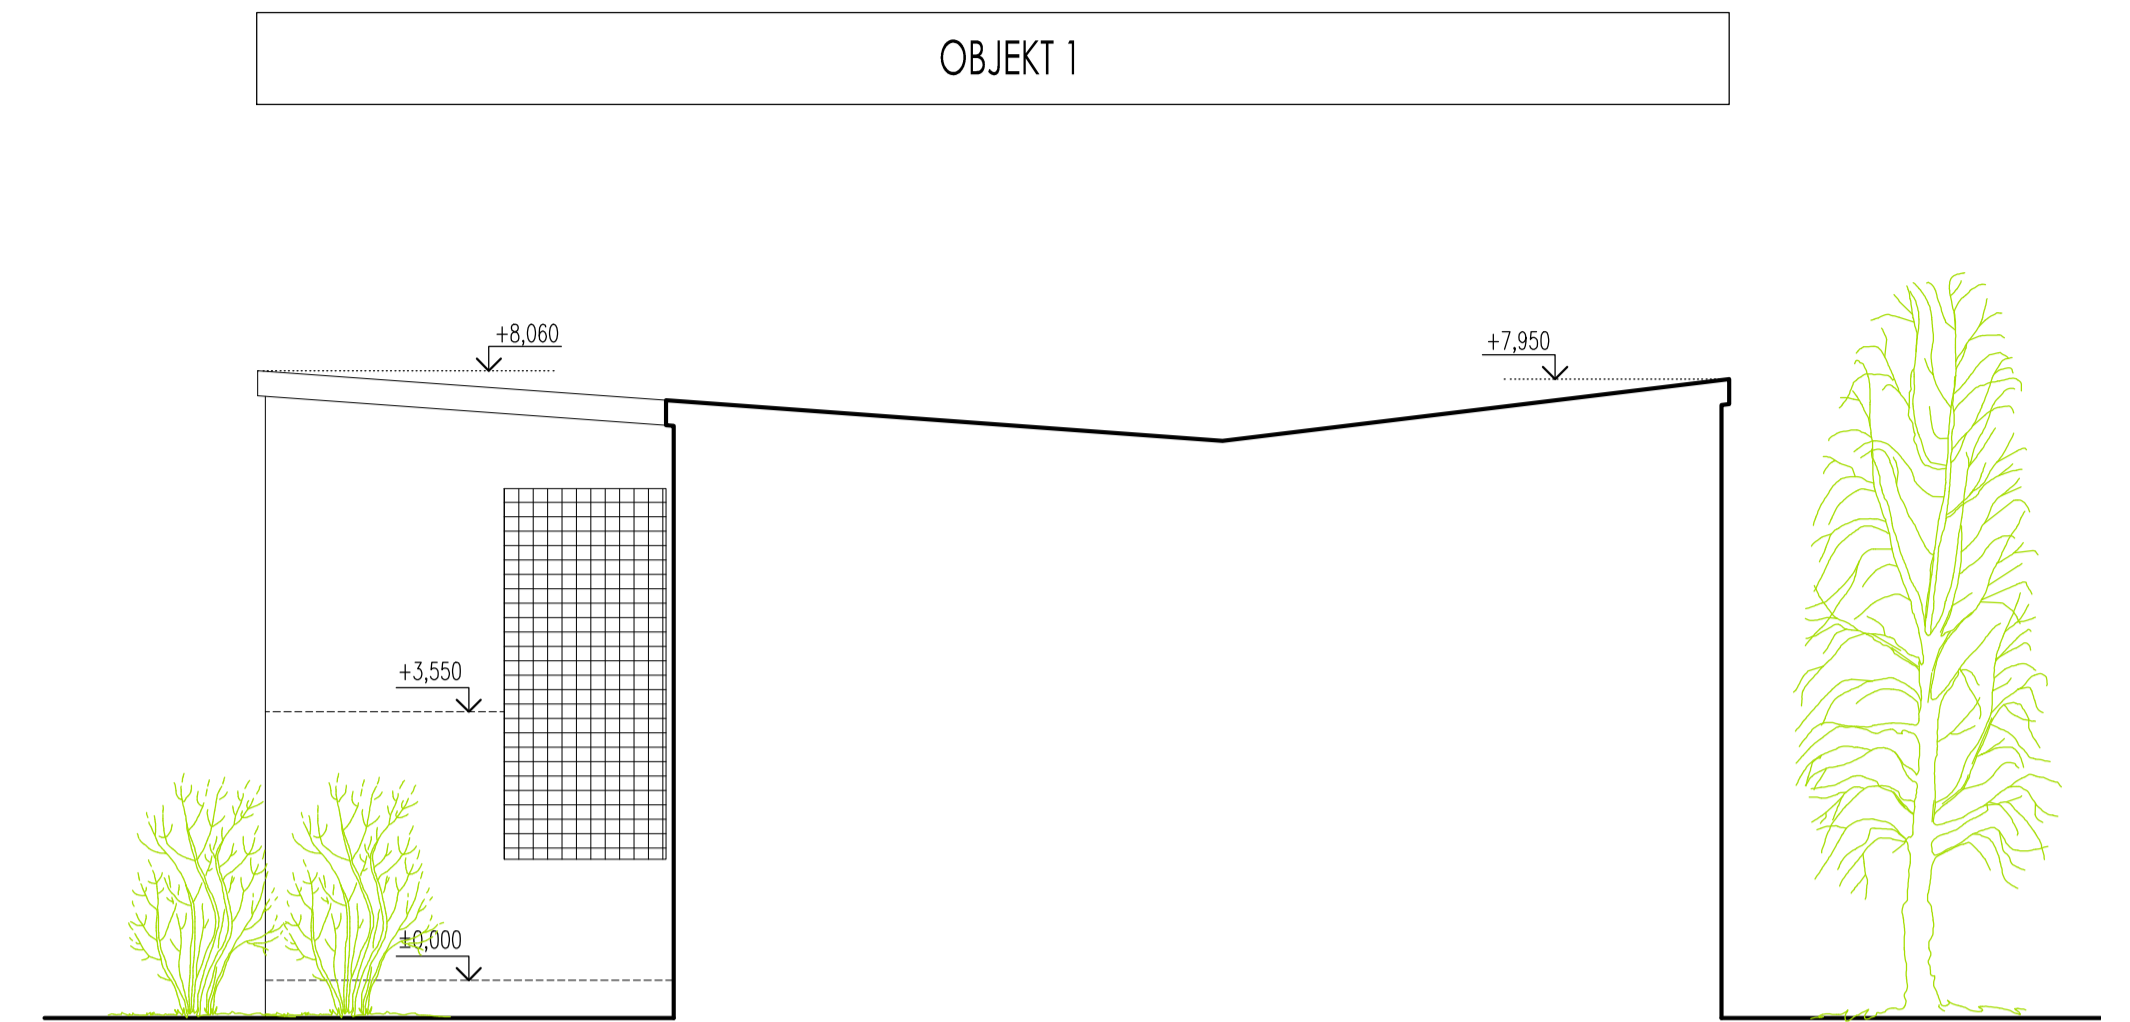



PŮVODNÝ STAV
POHLAD 03

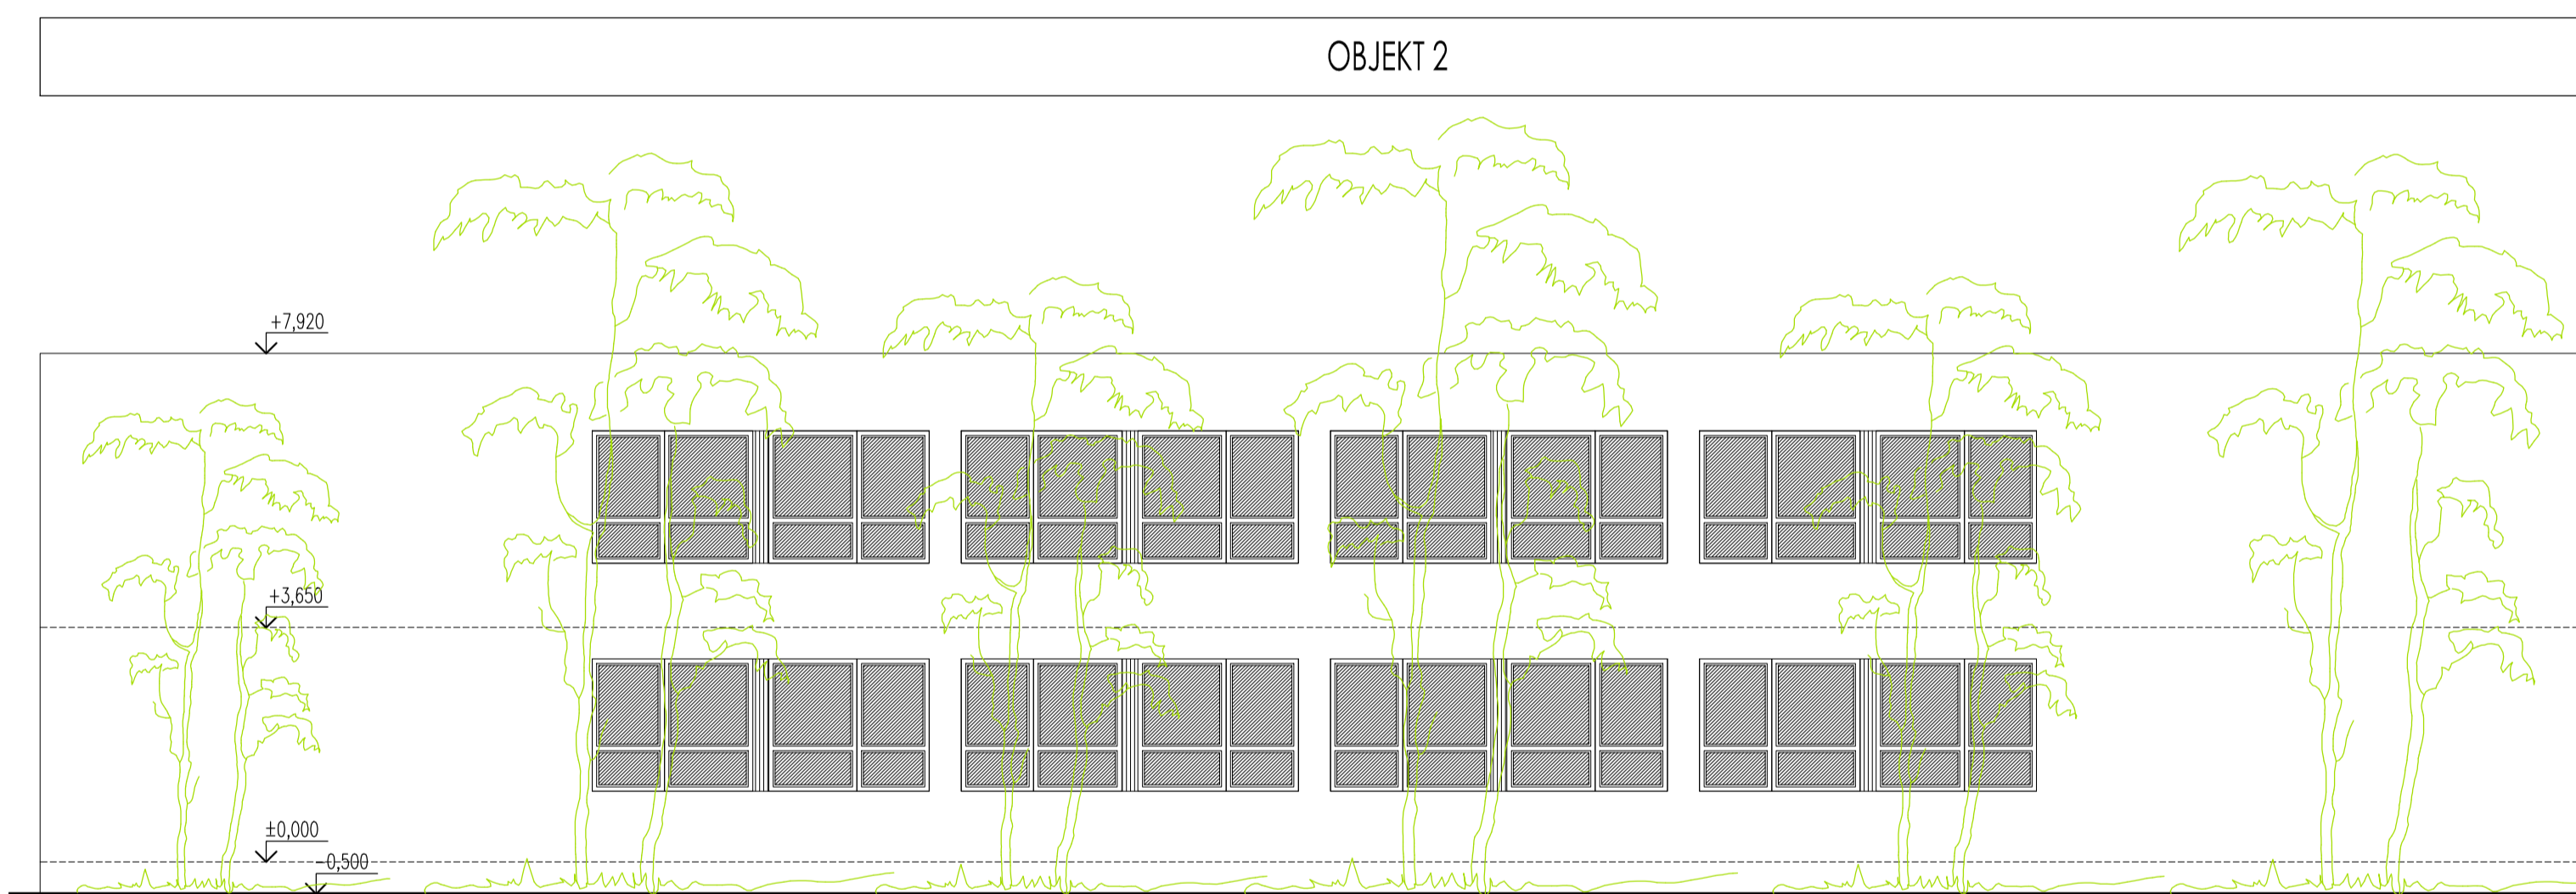

PŮVODNÝ STAV
POHLAD 07

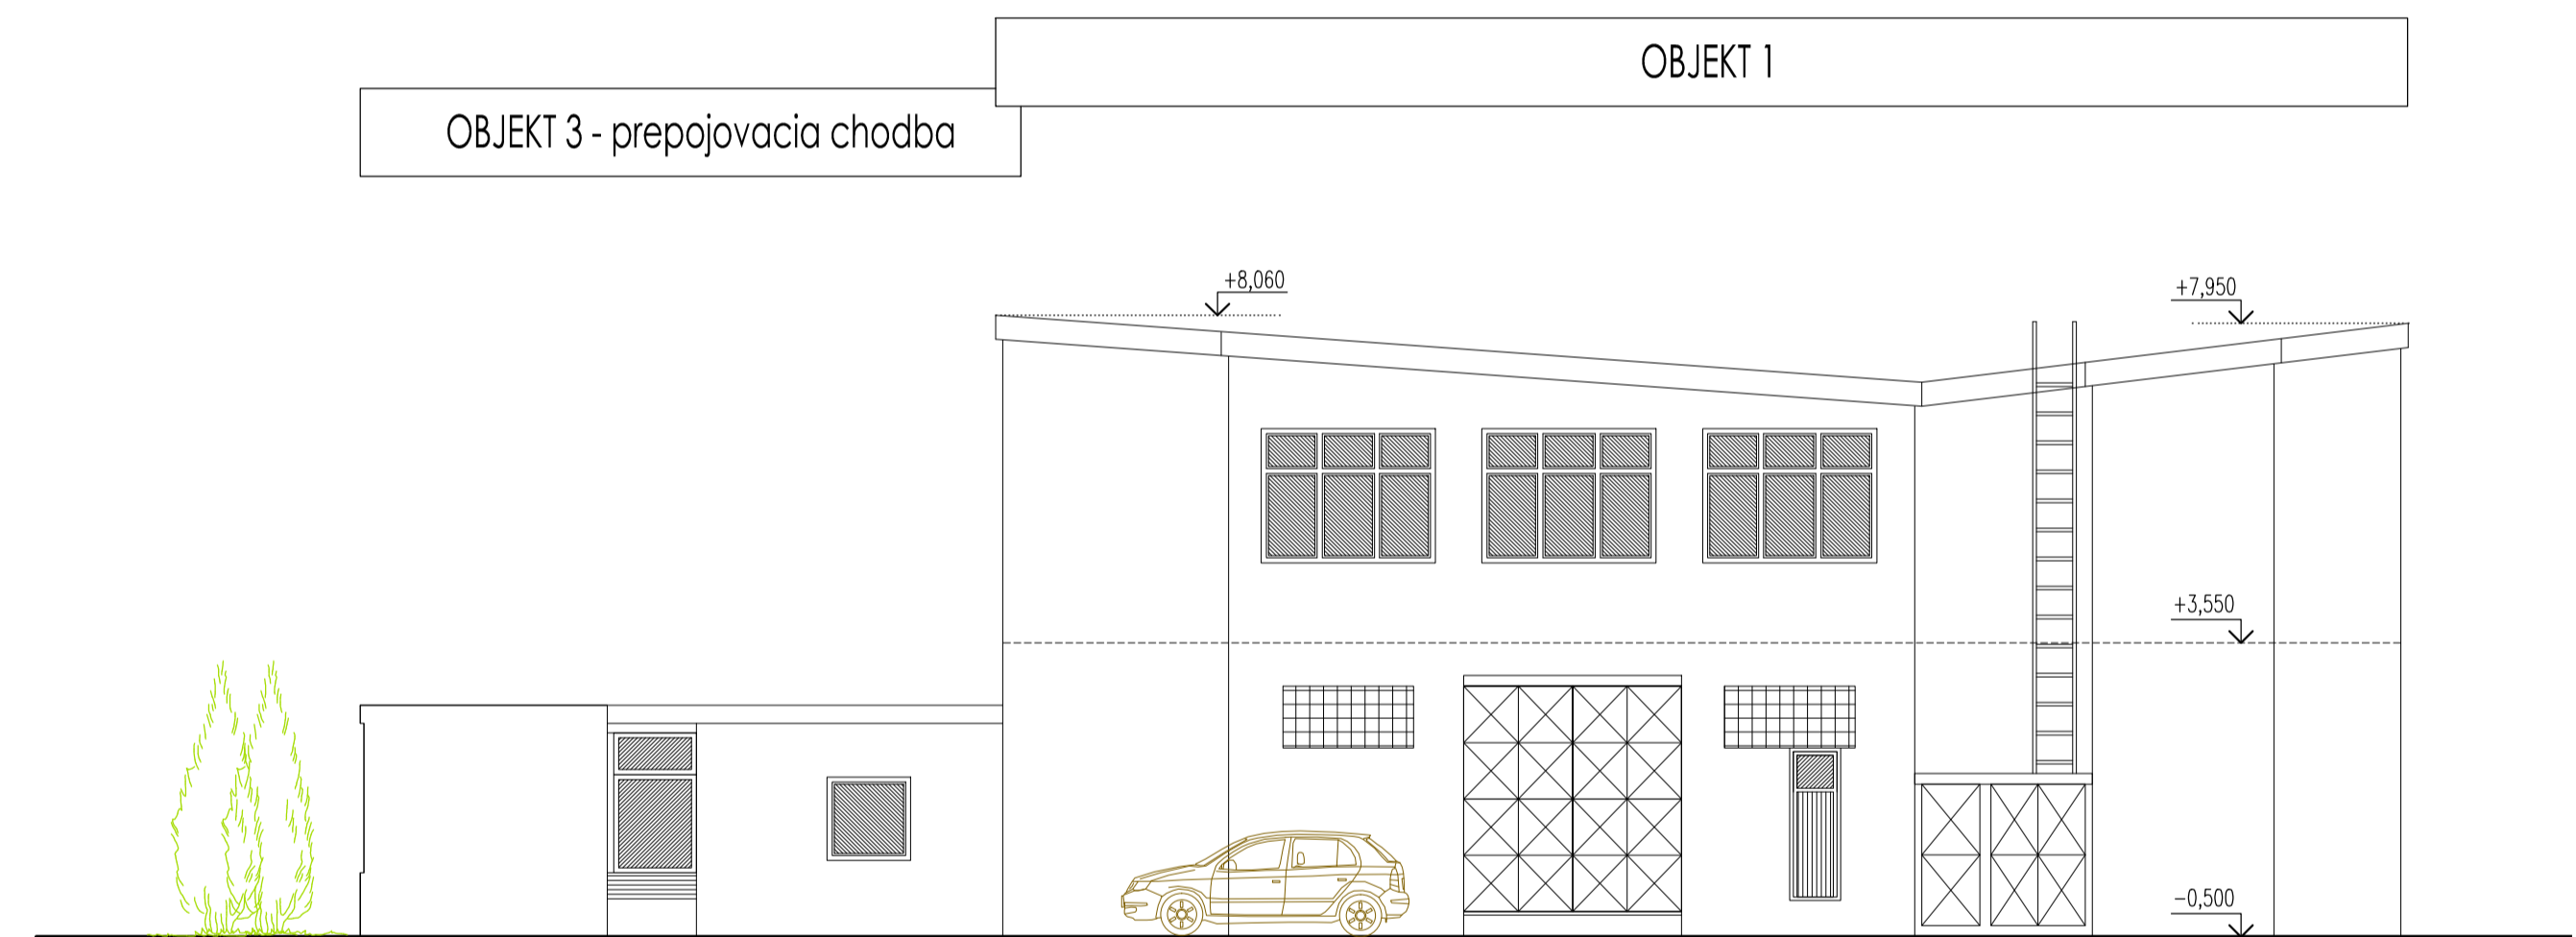

PŮVODNÝ STAV
POHLAD 08

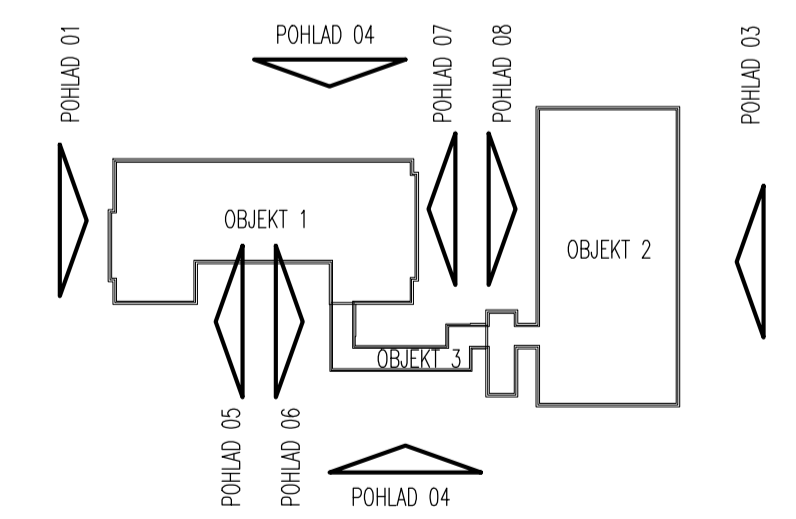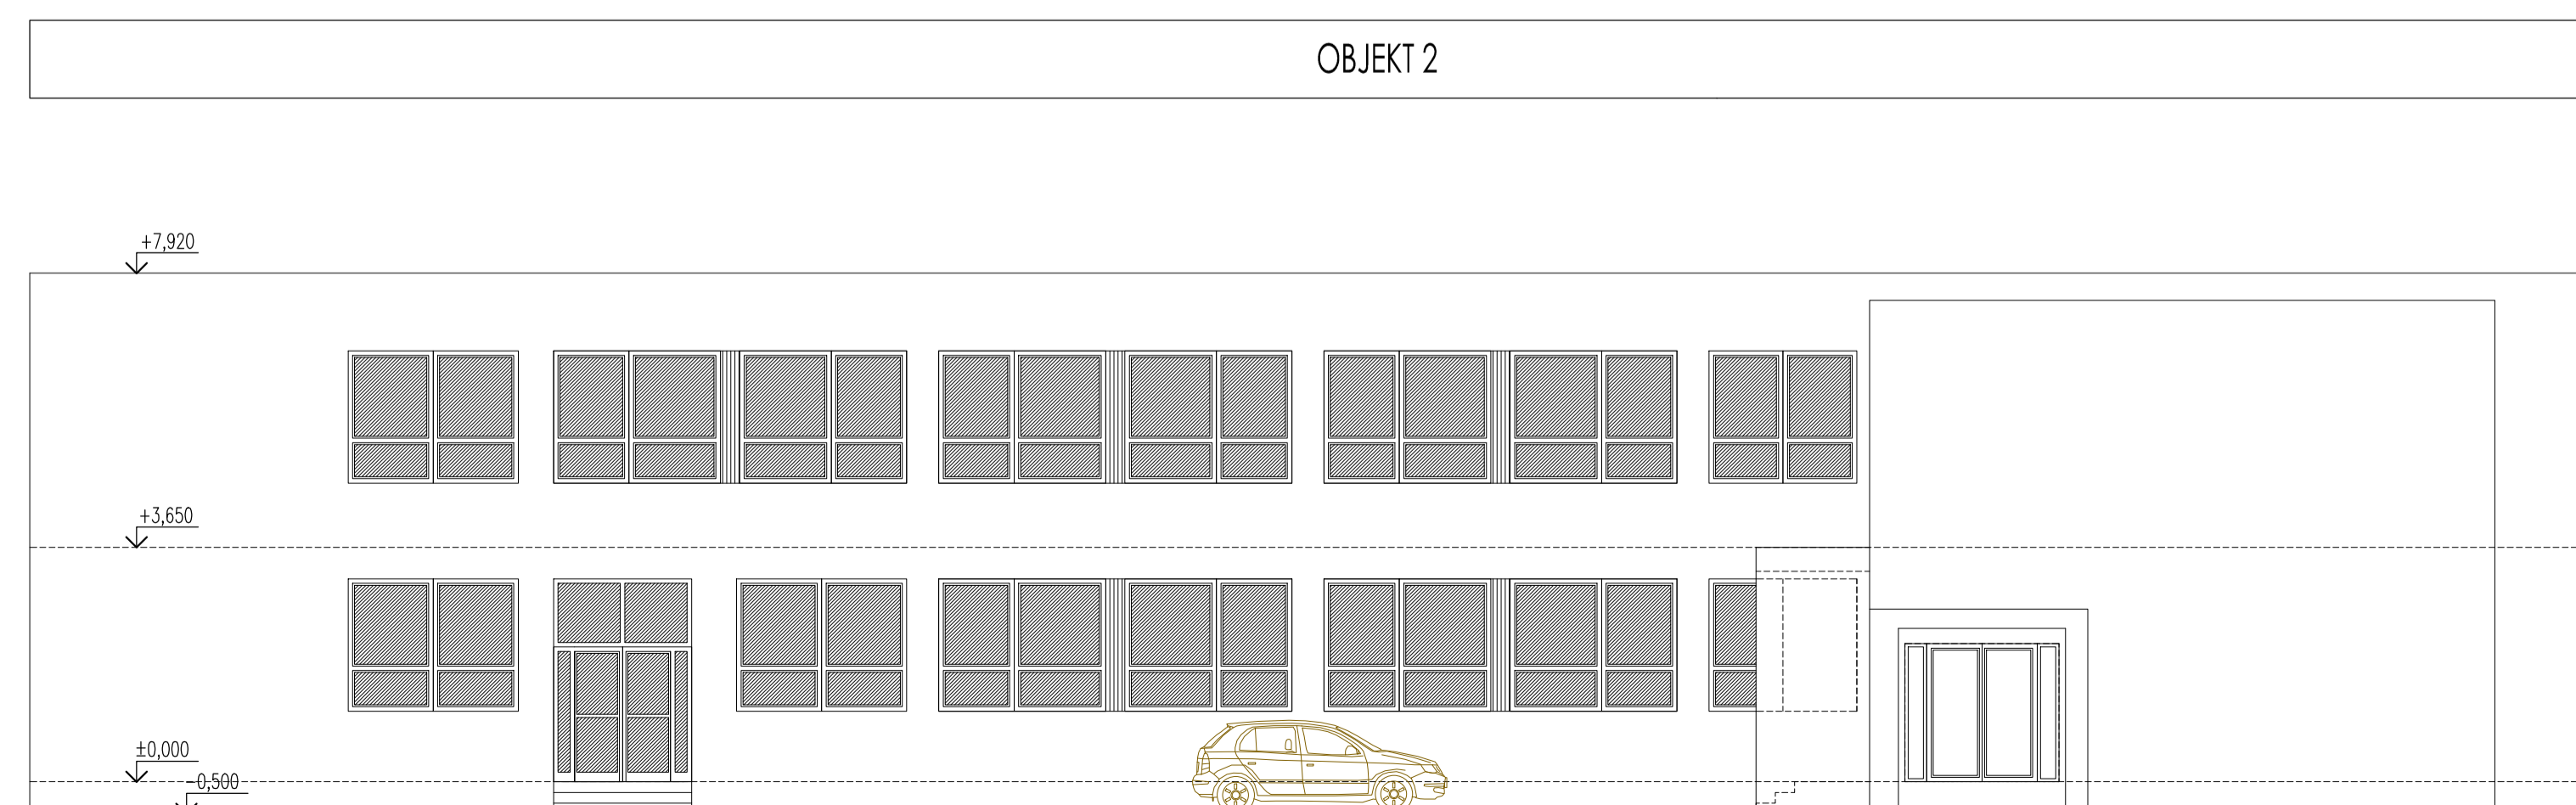

0xx VÝPIS OKIEN A DVERÍ - VÍD. SAMOSTATNÝ VÝKRES

±0,000 ÚROVEŇ PODLAHY NA 1.NP			
AUTOR	ING. PINTÉR ZOLTÁN, autorizovaný architekt 1545AA		
VYPRACOVAL	ING. PINTÉR ZOLTÁN		
DATUM	02/2008		
INVESTOR	OBEC ORECHOVÁ POTŇN		
Miesto STAVBY	ORECHOVÁ POTŇN, č.p. 217/2,3		
NÁZOV	REKONŠTRUKCIA A MODERNIZÁCIA BUDOVY ZŠ V ORECHOVEJ POTŇNI		
ČASŤ OBSAH	ARCHITEKTÚRA POHLAD - PŮVODNÝ STAV	MIERKA 1:100	ČÍSLO VÝKRESU A 04

Zoltán Pintér