




PŮVODNÝ STAV
POHLAD 04

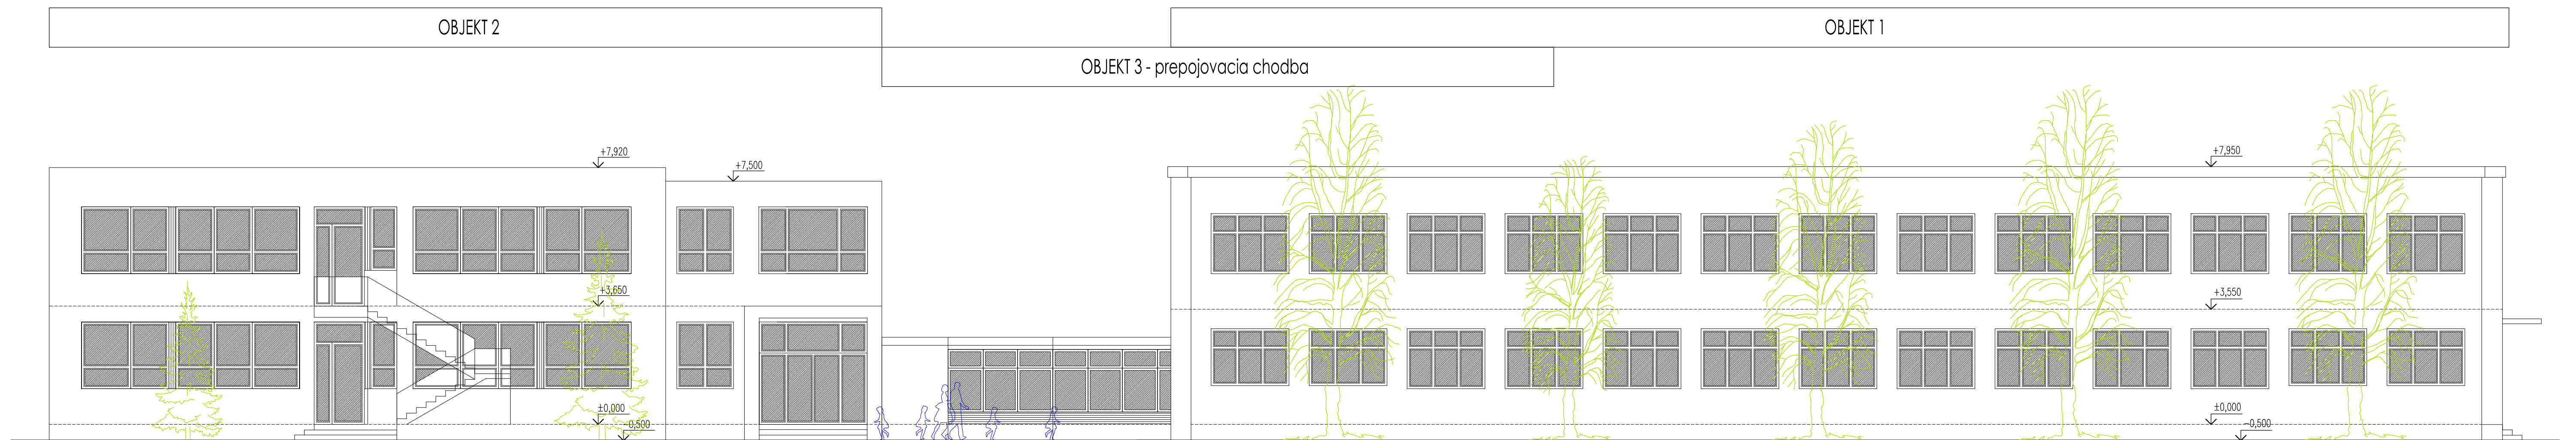


PŮVODNÝ STAV
POHLAD 02

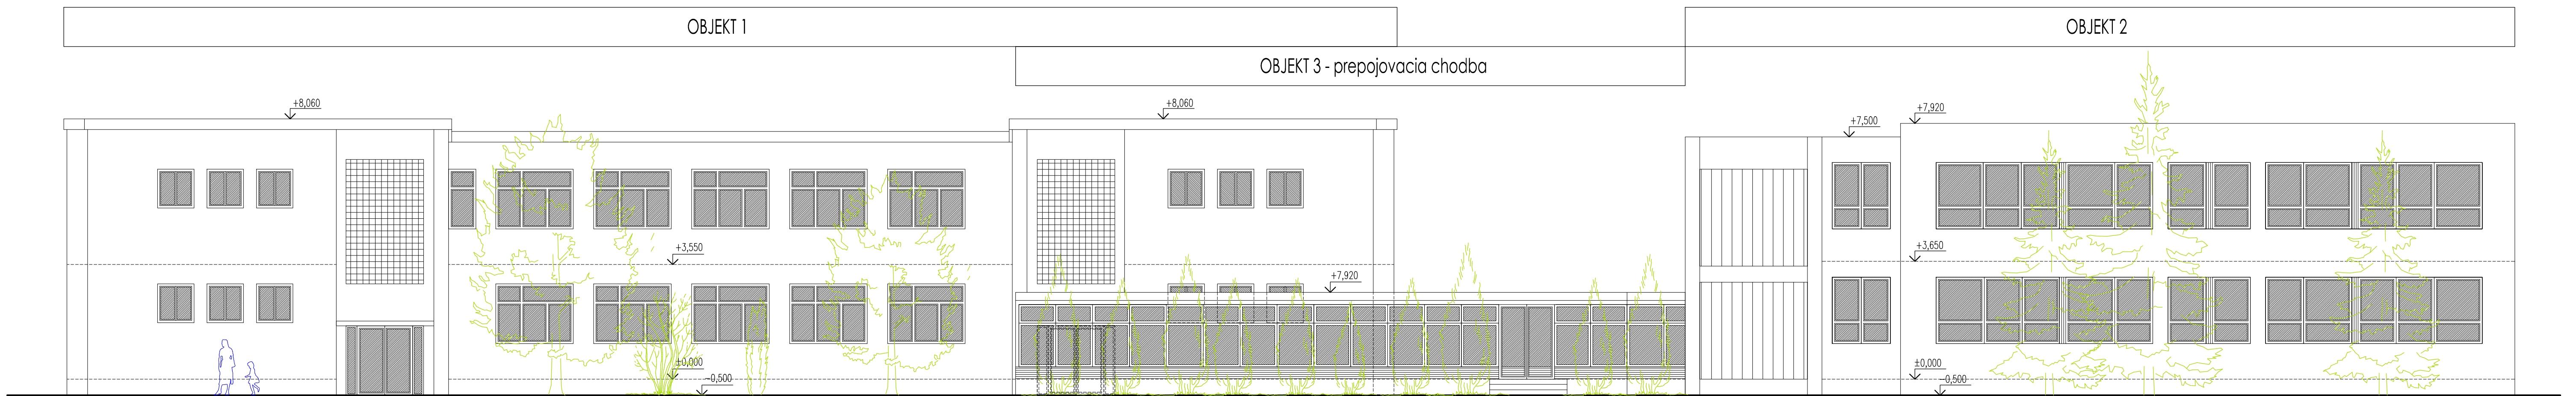

PŮVODNÝ STAV
POHLAD 06

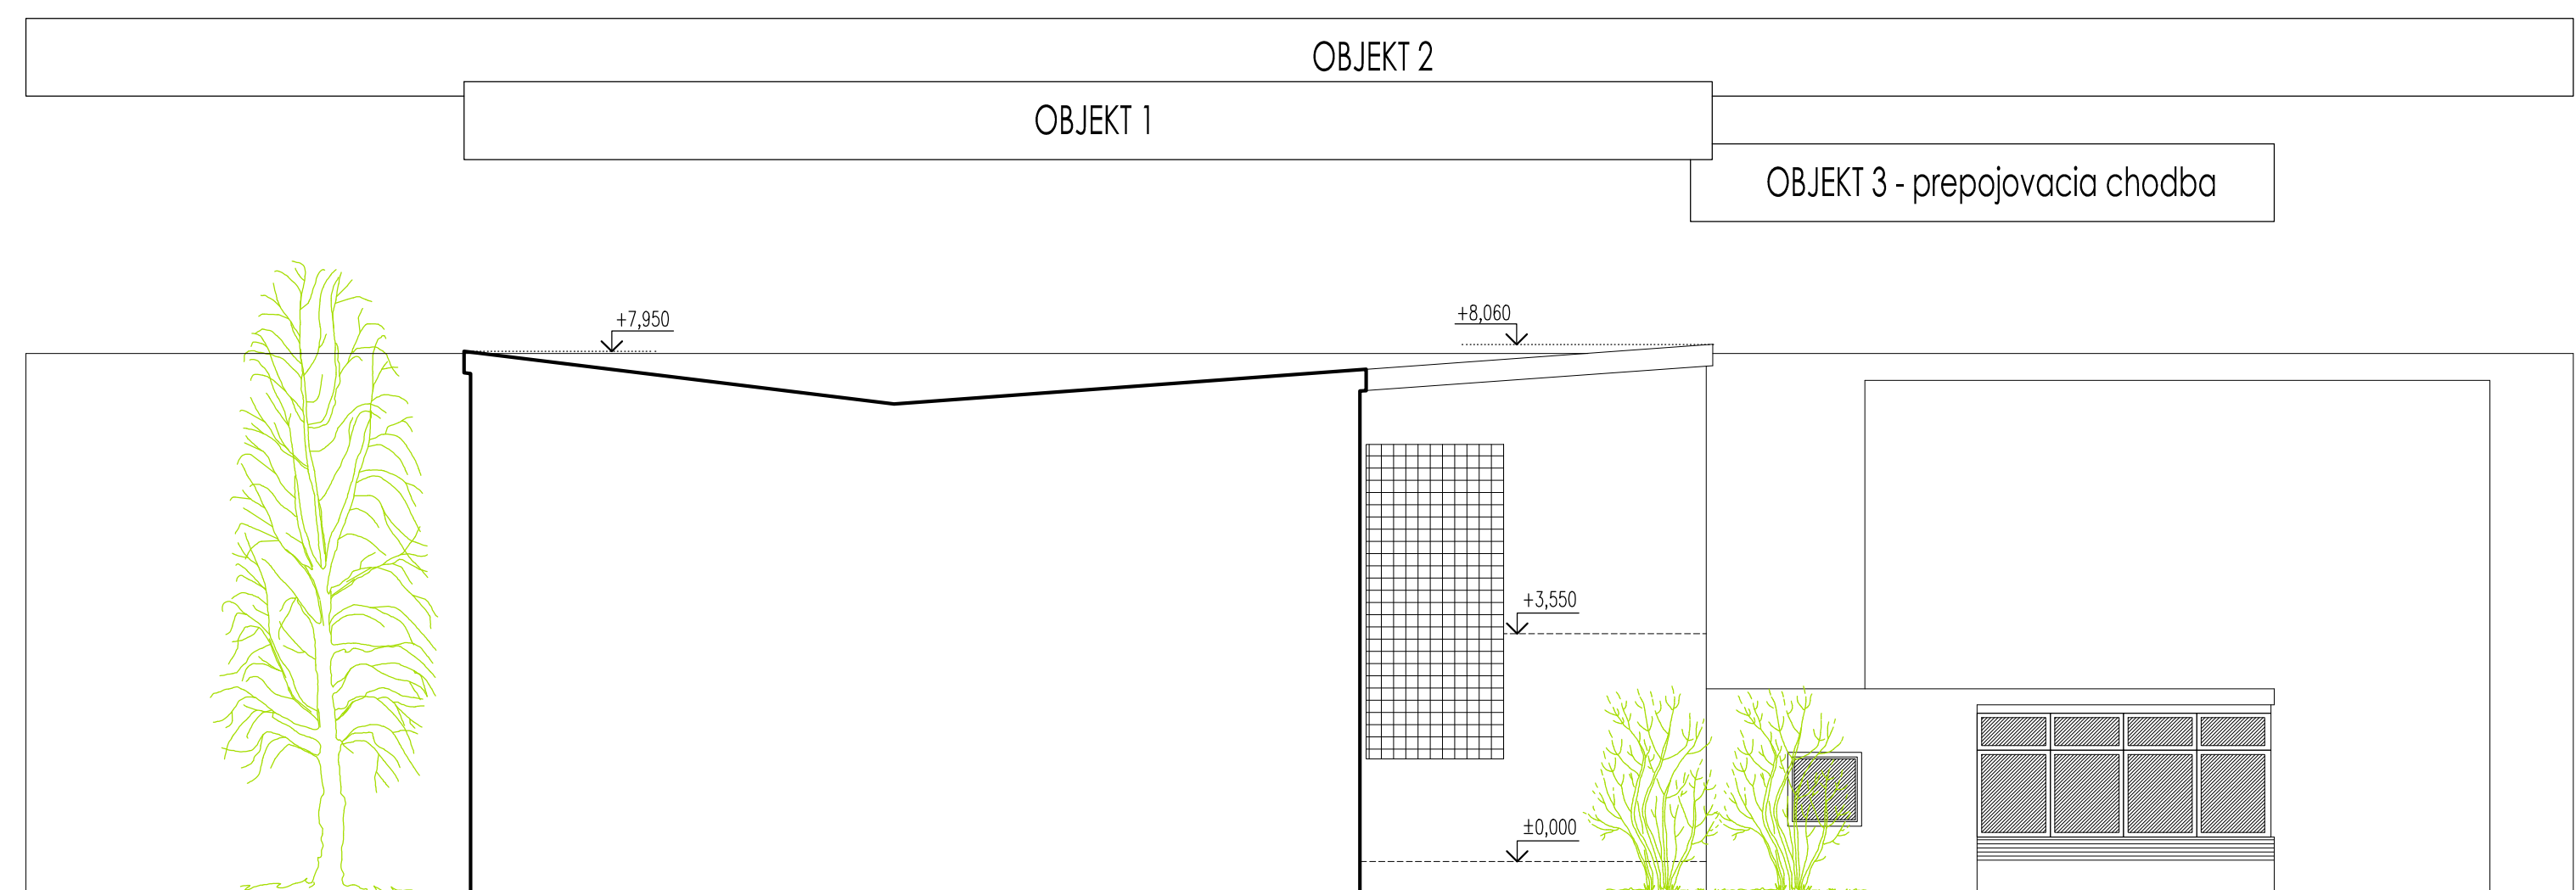

±0,000 ÚROVEŇ PODLAHY NA 1.NP			
AUTOR	ING. PINTÉR ZOLTÁN, autorizovaný architekt 1545AA		
VYPRACOVAL	ING. PINTÉR ZOLTÁN		
DATUM	02/2008		
INVESTOR	OBEC ORECHOVÁ POTŇ		
Miesto stavby	ORECHOVÁ POTŇ, č.p. 217/2,3		
NÁZOV	REKONŠTRUKCIA A MODERNIZÁCIA BUDOVY ZŠ V ORECHOVEJ POTŇI		
PROJEKT STAVBY			
ČASŤ	ARCHITEKTÚRA	MIERKA	ČÍSLO VÝKRESU
OBSAH	POHLAD - PŮVODNÝ STAV	1:100	A 05