


# VZOROVÝ PRIEČNY REZ SO- 417-01\_02

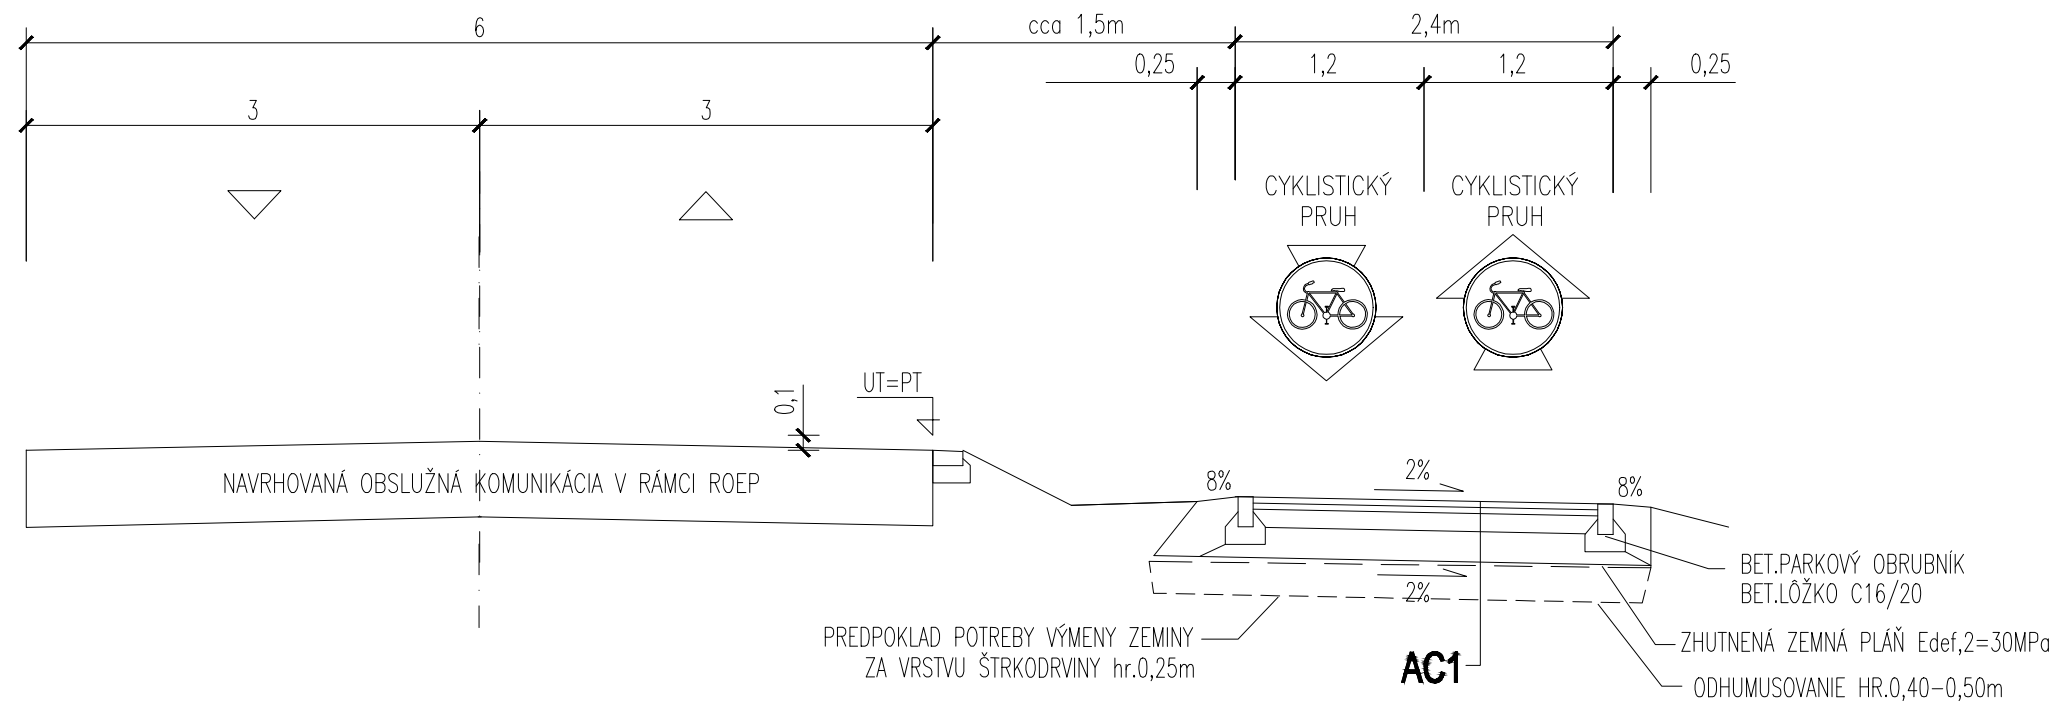

## LEGENDA KONŠTRUKČNÝCH VRSTIEV:

### AC1 VOZOVKA CESTY EXTRAVILÁN:

ASFALTOVÝ BETÓN STREDNOZRNNÝ	ACo11-II	STN EN 13108-1	40mm
ASFALTOVÝ SPOJOVACÍ POSTREK	PS,A	STN 73 6129	0,6kg/m <sup>2</sup>
ASFALTOVÝ BETÓN HRUBOZRNNÝ	ACL16-II	STN EN 13108-1	40mm
ASFALTOVÝ INFILTRAČNÝ POSTREK	PS,I	STN 73 6129	0,6kg/m <sup>2</sup>
CEMENTOVÁ STABILIZÁCIA	SC III	STN 73 6125	120mm
ŠTRKOPIESOK 0-63	ŠP	STN 73 6126	200mm
SPOLU			400mm

# 417-01,02

	MIERKA :	HLAV.PROJ.:	Ing. Zoltán PINTÉR, reg. č.*1545-AA*	STUPEŇ :	DÁTUM :
	1:1000	ZODP.PROJ.:	Ing. Zoltán PINTÉR, reg. č.*1545-AA*	DSP	08/2011
		KRESLIL :	Ing. Zoltán PINTÉR, reg. č.*1545-AA*		POČ.FORM.:
NÁZOV AKCIE: CYKLOTRASY BEZ HRANÍC-ŠTÚDIE A PLÁNY MIKROREGIÓN DUNAJSKÁ MAGISTRÁLA OBJEKT: 417-02 CESTA ORECHOVÁ POTÔŇ				Č.VÝKRESU :	417.06
INVESTOR:	OBEC ORECHOVÁ POTÔŇ			OBSAH A DRUH PRÁCE :	
MIESTO:	OKRES DUNAJSKÁ STREDA, OBEC ORECH. POTÔŇ, k.ú. ORECH. POTÔŇ			VZOROVÉ PRIEČNE REZY	