


Právnou Polnou

SITUÁCIA

NOVÁ CYKLISTICKÁ CESTA
TRASA - A DL. 1.076m

NOVÁ CYKLISTICKÁ CESTA
TRASA - A DL. 1.076m

NOVÁ CYKLISTICKÁ CESTA
TRASA - B DL. 1.434m

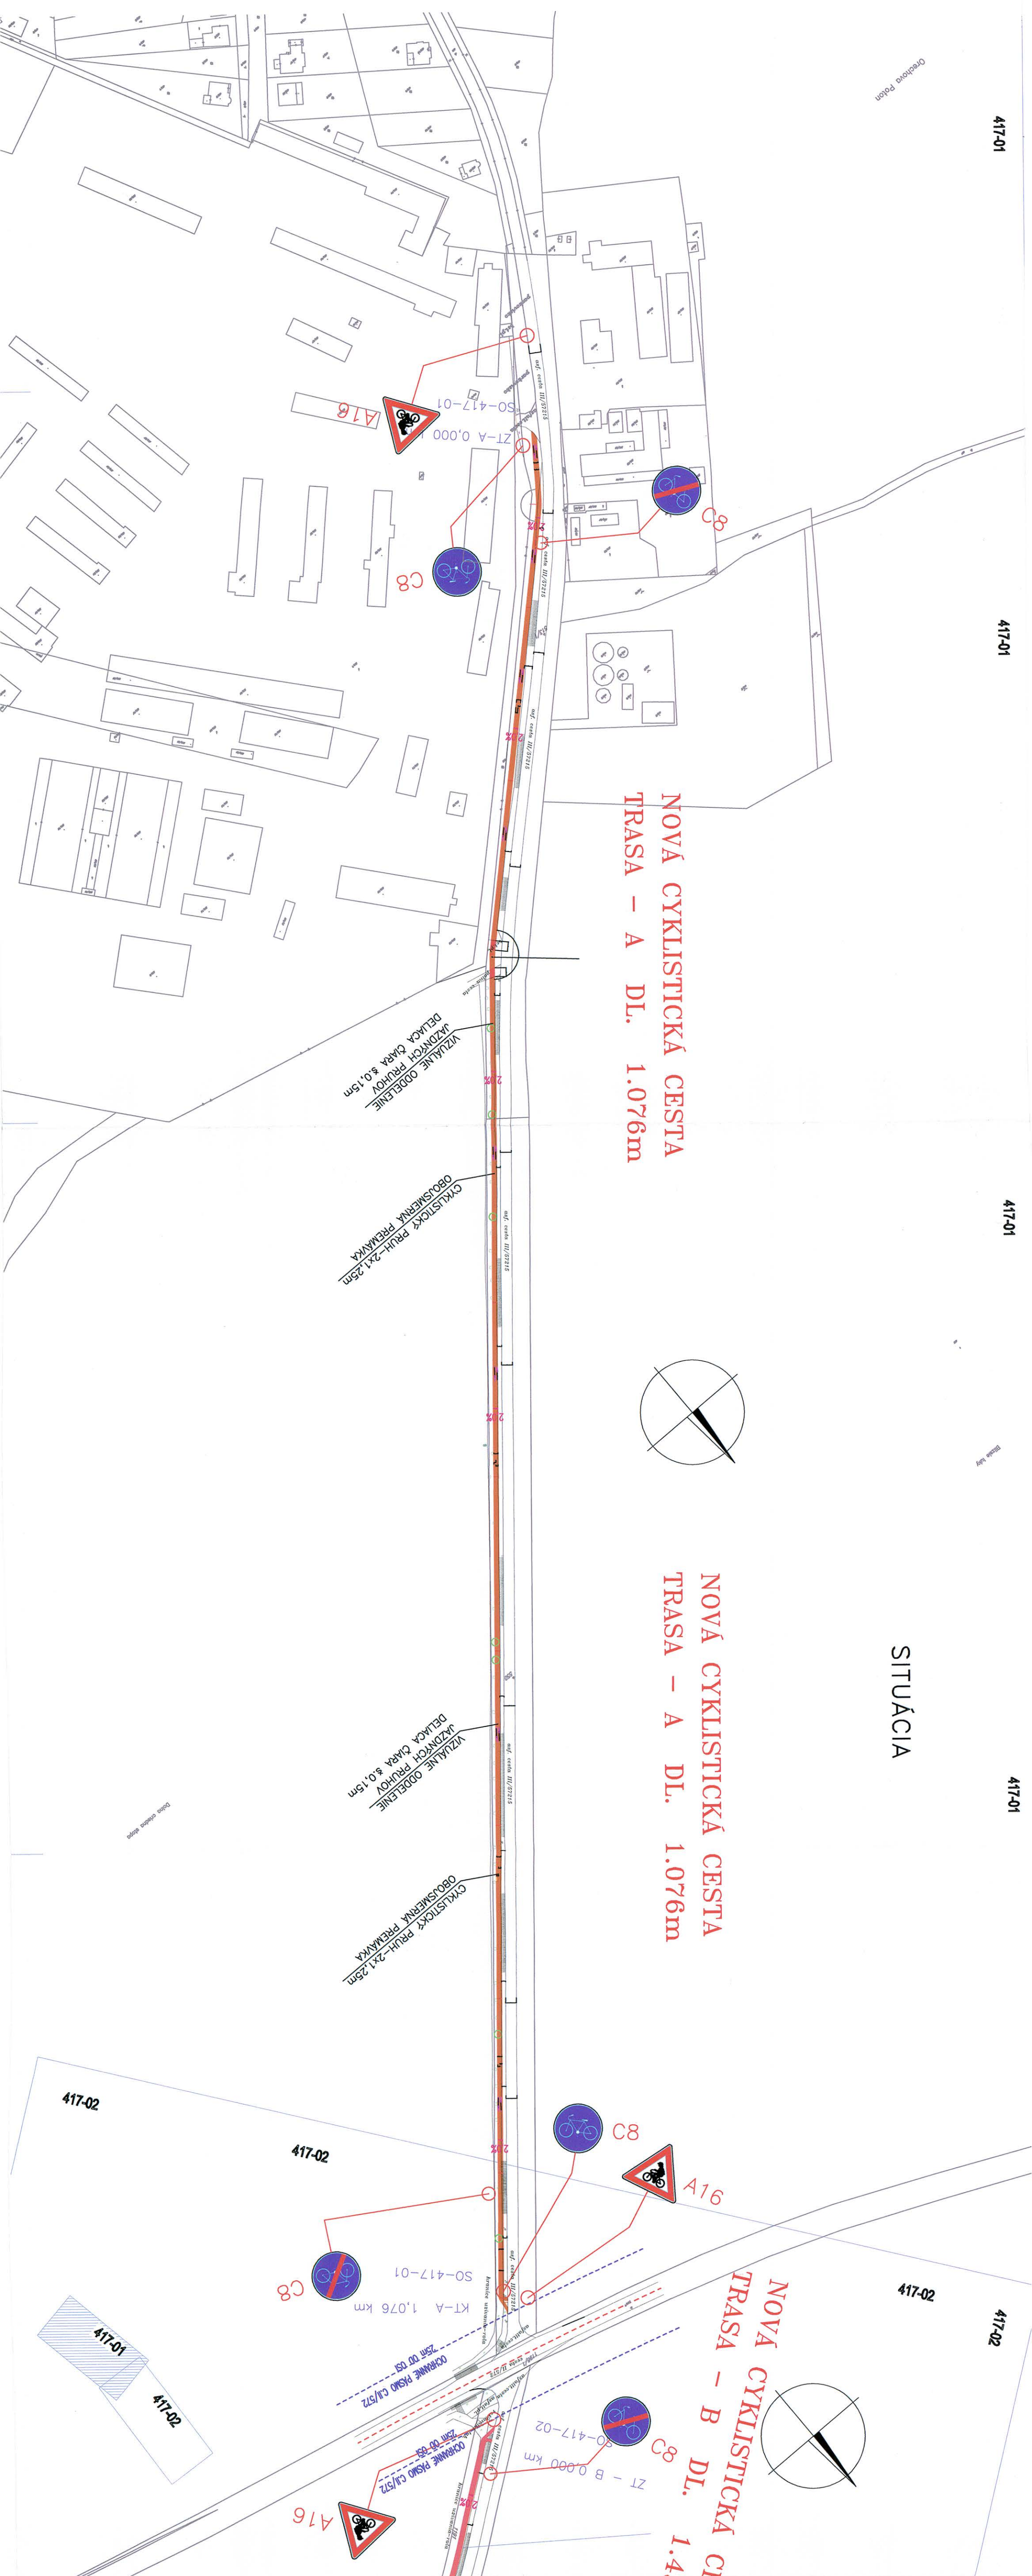

LEGENDA:

- HOSPODÁRSKE VLAZDY-ASFALTOBETONOVÝ KRYT
- VLAZD NA POZEMKY-DLAŽDENÝ KRYT
- NOVÁ CYKLISTICKÁ CESTA TRASA - A
- NOVÁ CYKLISTICKÁ CESTA TRASA - B
- OS NAVRHOVANEJ CESTY PRE CYKLISTOV
- PREDBEŽNÝ NÁVRH VODOROVNENÉHO DOPRAVNÉHO ZNAČENIA-TRVALÉHO

POZNÁMKA:

NÁVRH ZNAČOROVENÉHO DOPRAVNÉHO ZNAČENIA JE IBA PREDBEŽNÉ. DEFINITÍVNY NÁVRH DZ TRVALÉHO (VODOROVNENÉHO A ZVISLEHO) A DOČASNÉHO SA PREVEDIE V DALŠOM STUPEŇI PROJEKTOVEJ DOKUMENTÁCIE.
DZ NA POZEMNÝCH KOMUNIKÁČIACH SA POUŽÍE ZÁKLADNEJ VEĽKOSTI DZ NA CYKLISTICKÝCH CESTÁCH SA POUŽÍE ZMENŠENEJ VEĽKOSTI.

C8 NAVRHOVANÉ DOPRAVNÉ ZNAČENIE

B31a EXISTUJÚCE DOPRAVNÉ ZNAČENIE SÚVISIACE SO STAVEBNÝM OBJEKTOM-PONECHÁNE

~~B31a~~ EXISTUJÚCE DOPRAVNÉ ZNAČENIE SÚVISIACE SO STAVEBNÝM OBJEKTOM-ZRUŠENÉ

UPOZORNENIE:

ZNÁČOROVENÁ SITUÁCIA NEODSAHUJE POLOHY VŠETKÝCH INŽINIERSKÝCH SÍŤI. EXISTENCIU INŽINIERSKÝCH SÍŤI JE POTREBNÉ OVERTI U JEDNOTLIVÝCH SPRÁVCOV IS. PRI PRESTOROVOM USPORIADANÍ PODZEMNÝCH VEDENÍ JE POTREBNÉ DODRŽAŤ MINIMÁLNE ODSŤUPNÉ VZDÁLENOSTI PRI SGBEHU A KRÍŽOVANÍ PODŤA STN 736005 PRED ZAHÁJENÍM VÝKOPOVÝCH PRÁČ JE NÚBNÉ PŘEVIESŤ VÝŤIČENIE VŠETKÝCH INŽINIERSKÝCH VEDENÍ V DANEJ TRASE, ABY NEDOŠLO K ICH PŤŠKODENIU

417-01

SEVER	PLAV PROJ.	Ing. Zoltán PINTEŤ, reg. č.1545-A44	STUPEŇ	DÁTUM
1:1000	ZODP. PROJ.	Štefan KOČČO, Aut. Ing. 4129-ISP-A2*	DSP	08/2011
	VYKRESL.	Ing. Zoltán PINTEŤ, reg. č.1545-A44*	POL. TYP	5x44
NÁZOV AKCIE		Ing. Zoltán PINTEŤ, reg. č.1545-A44*	ČYKRESL.	417/8
CYKLOTRASY BEZ HRANIC ŠŤUDIE A PLÁNY			OBŠAH A DRUH PRÁČE	TRVALÉ
MİKROREGIÖN DUNAJSKÁ MAGISTRÁLA				DOPRAVNÉ ZNAČENIE
OBJEKT: 417-01; 02 CESTA ORECHOVÁ POTÖN				
INVESTÖR	OBEC ORECHOVÁ POTÖN			
MESTÖ	OKRES DUNAJSKÁ STŘEDA, OBEC ORECH. POTÖN, k.ú. ORECH. POTÖN			