


**POZNÁMKY:**

- STREŠNÝ SYSTÉM VYBAVIŤ PRÍSLUŠENSTVOM (PROTISNEHĽAK, VETRAČIA ŠKRIDLÁ, ODVETRAVACÍ KOMPLET, VETRAČÍ PÁS HREBEŇA A NÁROŽIA, OCHR.PÁS PROTI VÍAKOM)
- PRIERAZY A OTVORY TREBA VYNECHAŤ PODĽA PD JEDNOTLÝCH PROFESÍ


**VÝPIS PRVKOV:**

- PZ PODOKVAPOVÝ ŽLAB POLOKRUHOVÉHO PRIEREZU Z POZINK. PLECHU HR.0,7 MM
- OP ODPAĎOVÉ POTRUBIE KRUHOVÉHO PRIEREZU Z POZINK.PLECHU HR.0,7 MM
- OXX VÍD VÝPIS OKIEN A DVERÍ
- SXX VNÚTORNÝ PARAPET Z POSTFORMINGOVANÝCH DOSÁK
- KXX KLAMPIARSKÉ VÝROBKY
- T11 ZATEPLOVACÍ SYSTÉM Z KAMENNEJ VĽNY hr.150mm
- T12 ZATEPLOVACÍ SYSTÉM Z KAMENNEJ VĽNY hr.150mm
- T13 ZATEPLENIE SOKLA EXTRUDOVANÝM POLYSTYRÉNOM hr.100mm

- JESTV. KONŠTRUKCIA
- BÓRANIE JESTV. STREŠNEHO PLAŠTA PO BETÓNOVÝ STROP, VÝŠKA NEOVERENÁ!!!
- NOVÝ BETÓNOVÝ VENEC POD POMŮRNICU, H.H. VENCA JE ZAROVNO S H.H. JESTV. ATIKY

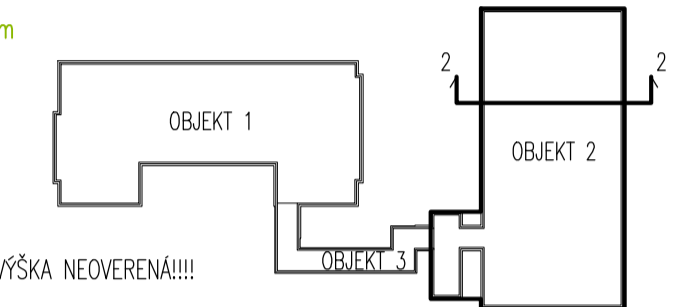

±0,000 ÚROVEŇ PODLAHY NA 1.NP			
AUTOR	ING. PINTÉR ZOLTÁN, autorizovaný architekt 1545AA		
VYPRACOVAL	ING. PINTÉR ZOLTÁN		
DÁTUM	02/2008		
INVESTOR	OBEC ORECHOVÁ POTŇN		
MIESTO STAVBY	ORECHOVÁ POTŇN, č.p. 217/2,3		
NÁZOV	REKONŠTRUKCIA A MODERNIZÁCIA BUDOVY ZŠ V ORECHOVEJ POTŇNI		
PROJEKT STAVBY			
ČASŤ	SO 02 ARCHITEKTÚRA	MIERKA	ČÍSLO VÝKRESU
OBSAH	REZ 2-2'	1:50	A 09

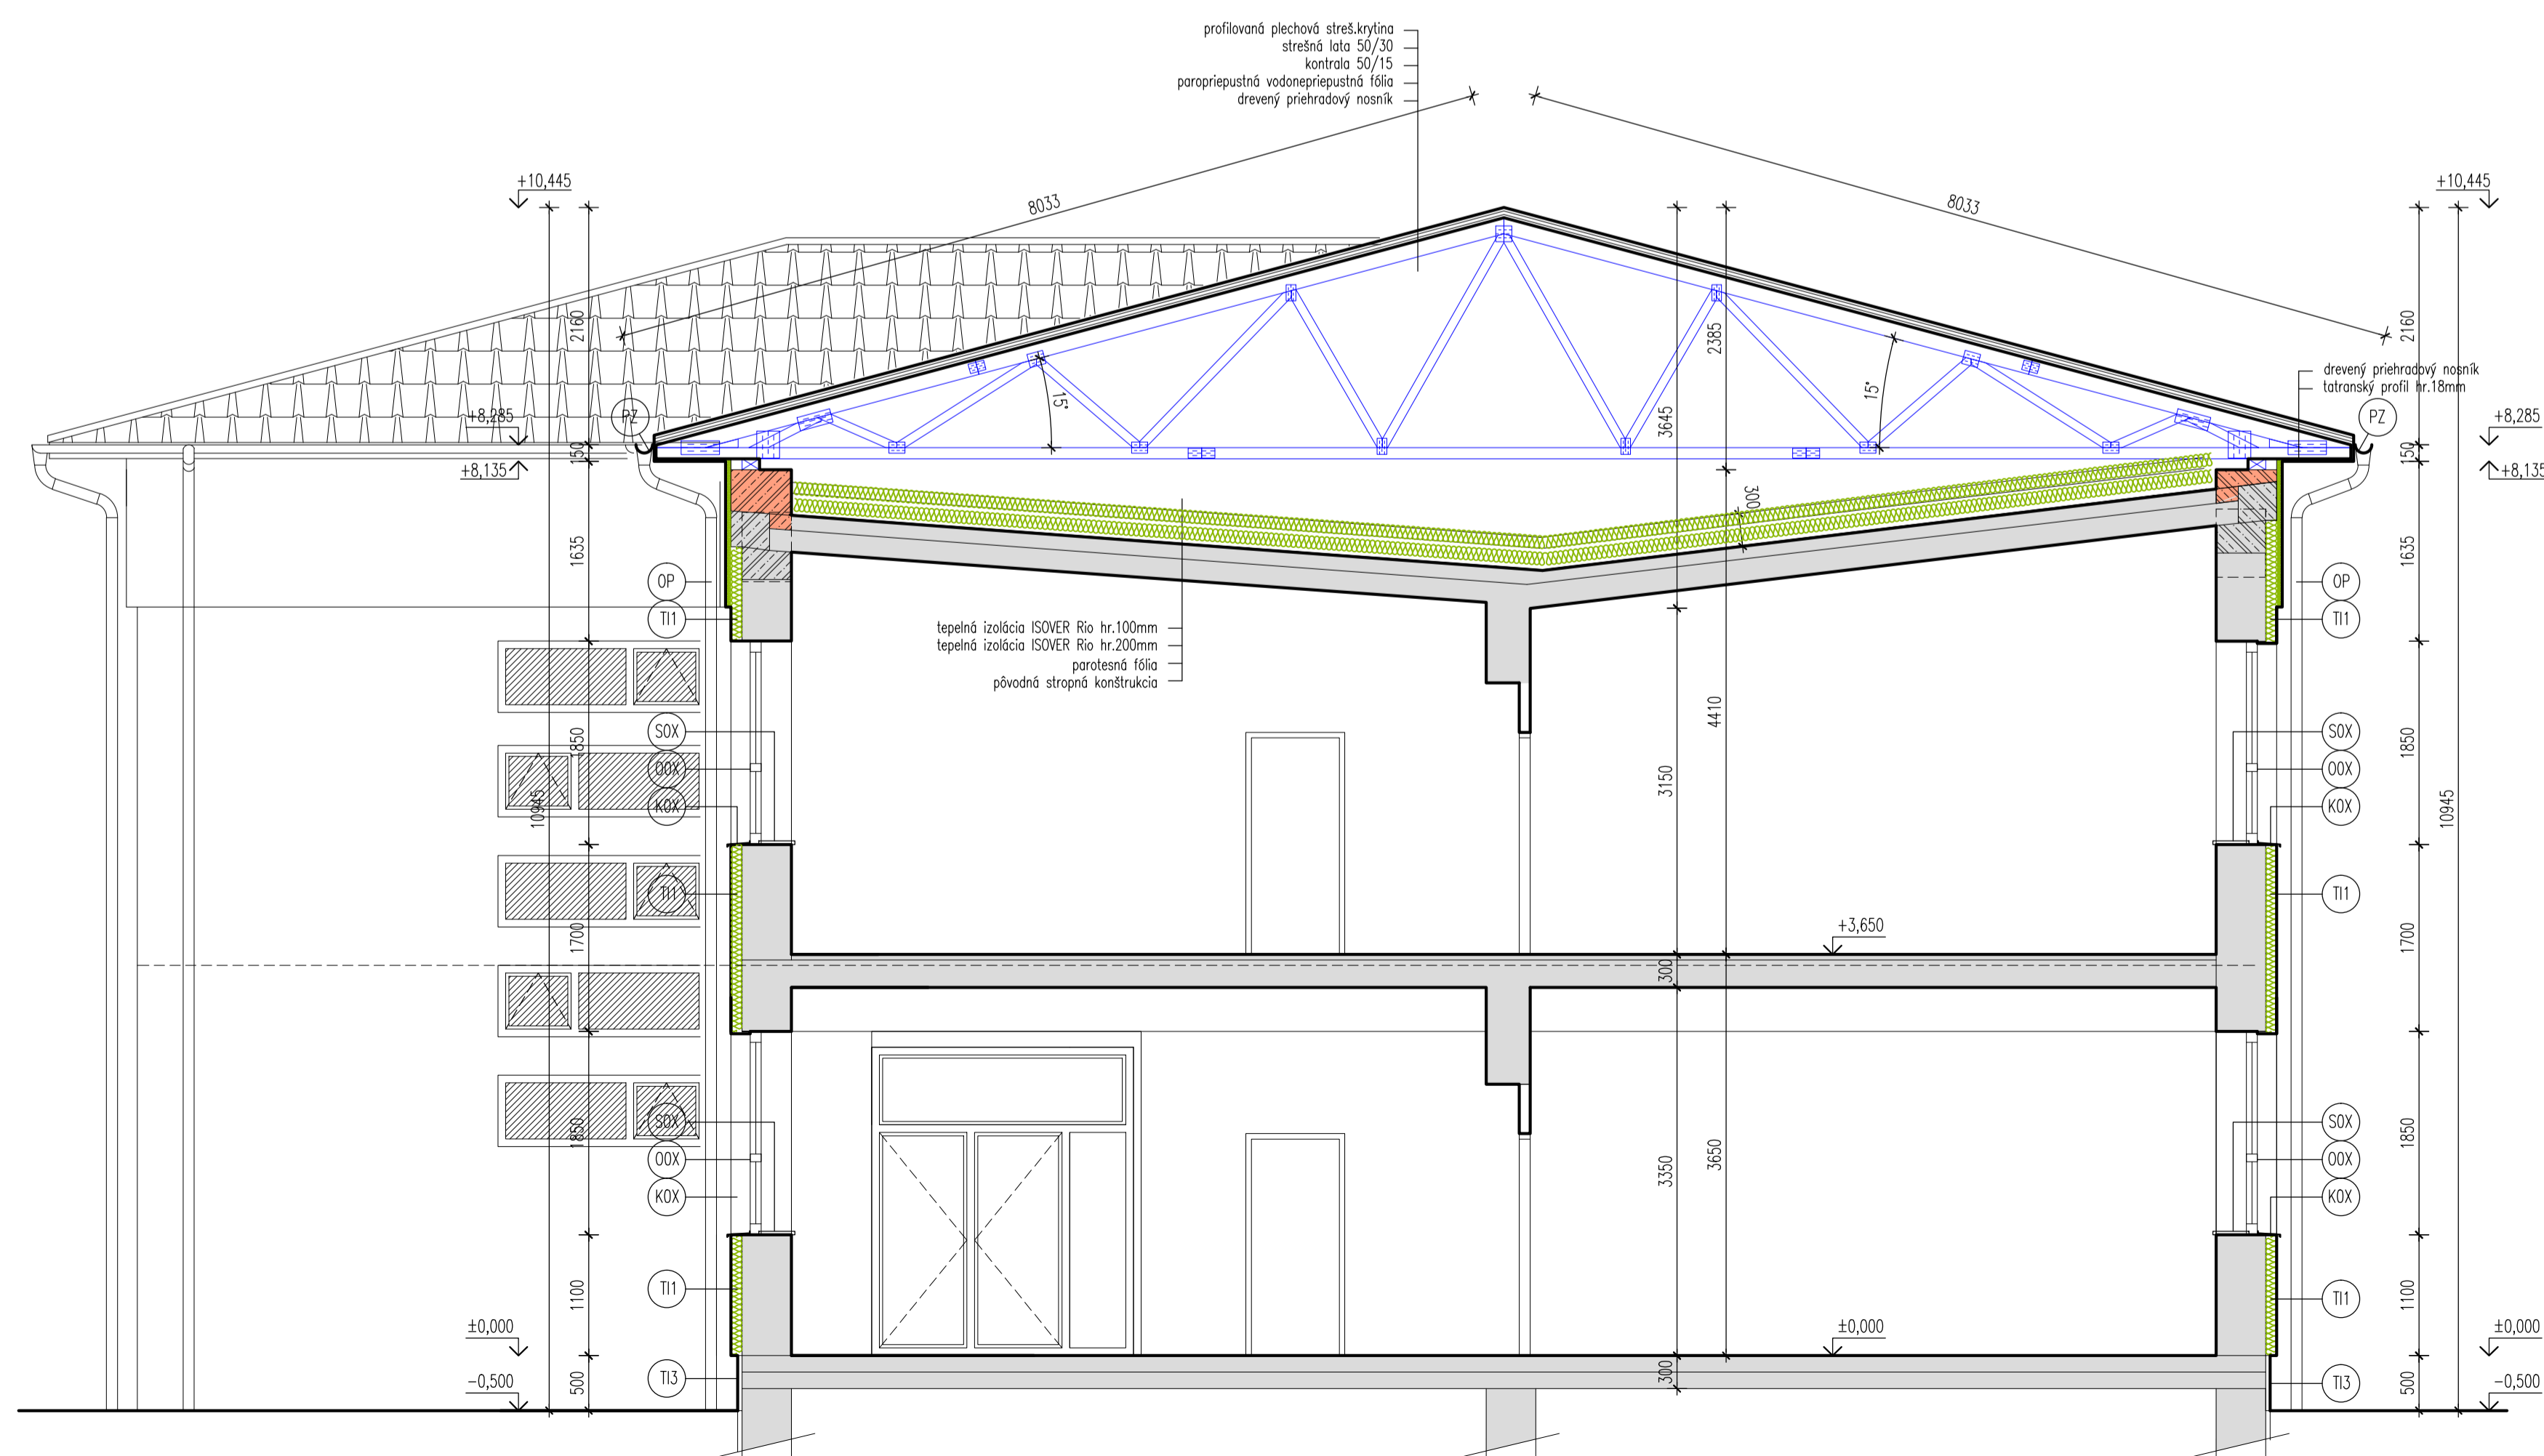


**POZNÁMKY:**

- STREŠNÝ SYSTÉM VYBAVIŤ PRÍSLUŠENSTVOM (PROTISNEHĽAK, VETRAČIA ŠKRIDLÁ, ODVETRAVACÍ KOMPLET, VETRAČÍ PÁS HREBEŇA A NÁROŽIA, OCHR.PÁS PROTI VÍAKOM)
- PRIERAZY A OTVORY TREBA VYNECHAŤ PODĽA PD JEDNOTLÝCH PROFESÍ

**VÝPIS PRVKOV:**

- PZ PODOKVAPOVÝ ŽLAB POLOKRUHOVÉHO PRIEREZU Z POZINK. PLECHU HR.0,7 MM
- OP ODPAĎOVÉ POTRUBIE KRUHOVÉHO PRIEREZU Z POZINK.PLECHU HR.0,7 MM
- OXX VÍD VÝPIS OKIEN A DVERÍ
- SXX VNÚTORNÝ PARAPET Z POSTFORMINGOVANÝCH DOSÁK
- KXX KLAMPIARSKÉ VÝROBKY
- T11 ZATEPLOVACÍ SYSTÉM Z KAMENNEJ VĽNY hr.150mm
- T12 ZATEPLOVACÍ SYSTÉM Z KAMENNEJ VĽNY hr.150mm
- T13 ZATEPLENIE SOKLA EXTRUDOVANÝM POLYSTYRÉNOM hr.100mm

- JESTV. KONŠTRUKCIA
- BÓRANIE JESTV. STREŠNEHO PLAŠTA PO BETÓNOVÝ STROP, VÝŠKA NEOVERENÁ!!!
- NOVÝ BETÓNOVÝ VENEC POD POMŮRNICU, H.H. VENCA JE ZAROVNO S H.H. JESTV. ATIKY

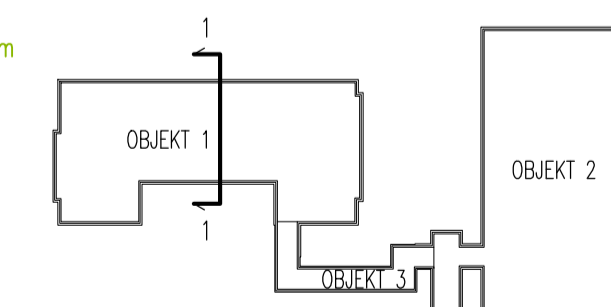

±0,000 ÚROVEŇ PODLAHY NA 1.NP			
AUTOR	ING. PINTÉR ZOLTÁN, autorizovaný architekt 1545AA		
VYPRACOVAL	ING. PINTÉR ZOLTÁN		
DÁTUM	02/2008		
INVESTOR	OBEC ORECHOVÁ POTŇN		
MIESTO STAVBY	ORECHOVÁ POTŇN, č.p. 217/2,3		
NÁZOV	REKONŠTRUKCIA A MODERNIZÁCIA BUDOVY ZŠ V ORECHOVEJ POTŇNI		
PROJEKT STAVBY			
ČASŤ	SO 01 ARCHITEKTÚRA	MIERKA	ČÍSLO VÝKRESU
OBSAH	REZ 1-1'	1:50	A 08